




ประกาศองค์การบริหารส่วนตำบลกกปลาซิว

เรื่อง ข้อมูลรายละเอียดค่าใช้จ่ายเกี่ยวกับการจัดซื้อจัดจ้าง ราคากลาง และการคำนวณราคากลาง
ในงานโครงการซ่อมแซมถนนคอนกรีตเสริมเหล็ก โดยใช้ผิวแอสฟัลท์ติกคอนกรีต รหัสทางหลวงท้องถิ่น
สน.ถ.๔๔-๐๐๒ สายบ้านนาขึ้นาค - บ้านนาเจริญ อำเภอกุพาน จังหวัดสกลนคร
ด้วยวิธีประกวดราคาอิเล็กทรอนิกส์ (e-bidding)

ด้วย องค์การบริหารส่วนตำบลกกปลาซิว มีความประสงค์จะดำเนินการจัดซื้อจัดจ้างโครงการ
ซ่อมแซมถนนคอนกรีตเสริมเหล็ก โดยใช้ผิวแอสฟัลท์ติกคอนกรีต รหัสทางหลวงท้องถิ่น สน.ถ.๔๔-๐๐๒ สายบ้านนา
ขึ้นาค - บ้านนาเจริญ อำเภอกุพาน จังหวัดสกลนคร ด้วยวิธีประกวดราคาอิเล็กทรอนิกส์ (e-bidding) นั้น

เพื่อให้การดำเนินการดังกล่าวเป็นไปตามหลักเกณฑ์ ระเบียบ และแนวทางปฏิบัติการเปิดเผย
ข้อมูลรายละเอียดค่าใช้จ่ายเกี่ยวกับการจัดซื้อจัดจ้างของหน่วยงานภาครัฐองค์การบริหารส่วนตำบลกกปลาซิว
จึงประกาศข้อมูลรายละเอียดค่าใช้จ่ายเกี่ยวกับการจัดซื้อจัดจ้างราคากลาง และการคำนวณราคากลางตามโครงการ
ซ่อมแซมถนนคอนกรีตเสริมเหล็ก โดยใช้ผิวแอสฟัลท์ติกคอนกรีต รหัสทางหลวงท้องถิ่น สน.ถ.๔๔-๐๐๒ สายบ้านนา
ขึ้นาค - บ้านนาเจริญ อำเภอกุพาน จังหวัดสกลนคร ด้วยวิธีประกวดราคาอิเล็กทรอนิกส์ (e-bidding)
ตามรายละเอียดแนบท้ายประกาศฉบับนี้

ประกาศ ณ วันที่ ๑๔ เดือน ตุลาคม พ.ศ.๒๕๖๘

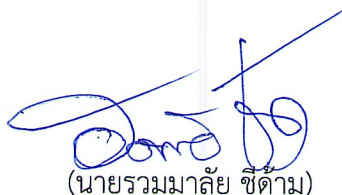

(นายรวมมลัย ชิตาม)

นายกองค์การบริหารส่วนตำบลกกปลาซิว

ตารางแสดงวงเงินงบประมาณที่ได้รับจัดสรรและราคากลางในงานจ้างก่อสร้าง

แบบท้ายประกาศองค์การบริหารส่วนตำบลกกปลาซิว

เรื่อง ข้อมูลรายละเอียดค่าใช้จ่ายเกี่ยวกับการจัดซื้อจัดจ้าง ราคากลาง และการคำนวณราคากลาง
ในงานก่อสร้างตามโครงการซ่อมแซมถนนคอนกรีตเสริมเหล็ก โดยใช้ผิวแอสฟัลท์ติกคอนกรีต รหัสทางหลวง
ท้องถิ่น สน.ถ. ๔๔-๐๐๒ สายบ้านนาซึ้นาค - บ้านนาเจริญ อำเภอกุพพาน จังหวัดสกลนคร

ด้วยวิธีประกวดราคาอิเล็กทรอนิกส์ (e-bidding)

ลง วันที่ ๑๔ เดือน ตุลาคม พ.ศ. ๒๕๖๘

๑. ชื่อโครงการ โครงการซ่อมแซมถนนคอนกรีตเสริมเหล็ก โดยใช้ผิวแอสฟัลท์ติกคอนกรีต รหัสทางหลวงท้องถิ่น
สน.ถ.๔๔-๐๐๒ สายบ้านนาซึ้นาค - บ้านนาเจริญ อำเภอกุพพาน จังหวัดสกลนคร ด้วยวิธีประกวดราคาอิเล็กทรอนิกส์
(e-bidding)

หน่วยงานเจ้าของโครงการ องค์การบริหารส่วนตำบลกกปลาซิว

๒. วงเงินงบประมาณที่ได้รับจัดสรร ๑,๐๖๒,๐๐๐.๐๐ บาท

๓. ลักษณะงานโดยสังเขป โดยมีขนาดความกว้าง ๔.๐๐ เมตร ยาว ๕๐๐.๐๐ เมตร หนา ๐.๐๕ เมตร หรือมีพื้นที่
ผิวจราจรไม่น้อยกว่า ๒,๐๐๐.๐๐ ตารางเมตร พร้อมติดตั้งป้ายแสดงรายละเอียดโครงการ จำนวน ๑ ป้าย และป้าย
โครงการหลังแล้วเสร็จ จำนวน ๑ ป้าย

๔. ราคากลางคำนวณ ณ วันที่ ๑๐ เดือน ตุลาคม พ.ศ. ๒๕๖๘ เป็นเงิน ๙๔๓,๓๙๔.๓๘ บาท

๕. บัญชีประมาณการราคากลาง

๕.๑ ปร.๔

๕.๒ ปร.๕

๖. รายชื่อคณะกรรมการกำหนดราคากลาง

๖.๑ สิบเอกพิทักษ์ คำภูษา	นักวิเคราะห์นโยบายและแผนชำนาญการ	ประธานกรรมการฯ
๖.๒ พันจ่าเอกหนูถอน ศิริแข็ง	เจ้าพนักงานธุรการชำนาญงาน	กรรมการ
๖.๓ นายชนาวุธ พลราชม	นายช่างโยธาชำนาญงาน	กรรมการ

ตารางแสดงวงเงินงบประมาณที่ได้รับจัดสรรและราคากลางในงานจ้างก่อสร้าง

1. ชื่อโครงการ

ประกวดราคาจ้างก่อสร้างโครงการซ่อมแซมถนนคอนกรีตเสริมเหล็ก โดยใช้ผิวแอสฟัลต์ติกคอนกรีต รหัสทางหลวงท้องถิ่น
สน.ถ. ๔๔-๐๐๒ สายบ้านนาขี้เฒ่า - บ้านนาเจริญ อำเภอกุฉินารายณ์ จังหวัดสุพรรณบุรี ด้วยวิธีประกวดราคาอิเล็กทรอนิกส์ (e-
bidding) / งานก่อสร้างโครงการซ่อมแซมถนนคอนกรีตเสริมเหล็ก โดยใช้ผิวแอสฟัลต์ติกคอนกรีต รหัสทางหลวงท้องถิ่น สน.ถ.
๔๔-๐๐๒ สายบ้านนาขี้เฒ่า - บ้านนาเจริญ อำเภอกุฉินารายณ์ จังหวัดสุพรรณบุรี

2. หน่วยงานเจ้าของโครงการ องค์การบริหารส่วนตำบลกกปลาขีว / องค์การบริหารส่วนตำบลกกปลาขีว

3. วงเงินงบประมาณที่ได้รับจัดสรร 1,062,000.00 บาท

4. ลักษณะงาน

โดยสังเขป โครงการซ่อมแซมถนนคอนกรีตเสริมเหล็ก โดยใช้ผิวแอสฟัลต์ติกคอนกรีต รหัสทางหลวงท้องถิ่น สน.ถ. 44-002

5. ราคากลางคำนวณ ณ วันที่ 10 ตุลาคม 2568 เป็นเงิน 943,394.38 บาท

6. บัญชีประมาณการราคากลาง

6.1 แบบสรุปราคากลางงานทางสะพานและท่อเหลี่ยม

7. รายชื่อคณะกรรมการกำหนดราคากลาง

7.1 พัทธพงศ์ คำภูษา ประธานกรรมการกำหนดราคากลาง นักวิเคราะห์นโยบายและแผนชำนาญการ

7.2 หนูถอน ศิริแจ้ง กรรมการกำหนดราคากลาง เจ้าพนักงานธุรการชำนาญงาน

7.3 ชนาวุธ พลราชชม กรรมการกำหนดราคากลาง นายช่างโยธาชำนาญงาน

พัทธพงศ์ คำภูษา

10 ตุลาคม 2568 14:53:25

แบบฟอร์มรายงานหรือสรุปราคากลางงานก่อสร้างทาง สะพาน และท่อเหลี่ยม

ชื่อโครงการ/งานก่อสร้าง ประกวดราคาจ้างก่อสร้างโครงการซ่อมแซมถนนคอนกรีตเสริมเหล็ก โดยใช้ผิวแอสฟัลติกคอนกรีต รหัสทางหลวงท้องถิ่น สน.ถ. ๔๔-๐๐๒ สายบ้านนาซึนาค - บ้านนาเจริญ อำเภอภูพาน จังหวัดสกลนคร
 หน่วยงานเจ้าของโครงการ/งานก่อสร้าง องค์กรบริหารส่วนตำบลกปลาชีว/องค์การบริหารส่วนตำบลกปลาชีว

ลำดับที่ตามสัญญา	รายการงานก่อสร้าง	หน่วย	จำนวน	ราคาต่อหน่วย	ราคาทุน	FN	ราคาต่อหน่วย X FN	ราคากลาง
1	1. งานผิวทาง (SURFACE COURSES) 1.1 งานลาดแอสฟัลต์เทคโคต (TACK COAT)	ตร.ม.	2,000.000	15.77	31,540.00	1.3848	21.83	43,676.59
2	1.2 งานชั้นผิวทางแอสฟัลติกคอนกรีต หนา 5.00 ซม. (ASPHALT CONCRETE WEARING COURSE) 2. งานเบ็ดเตล็ด (MISCELLANEOUS)	ตร.ม.	2,000.000	323.17	646,340.00	1.3848	447.52	895,051.63
3	2.2 ป้ายโครงการ	ชุด	1.000	2,949.00	2,949.00	1.3848	4,083.77	4,083.77
4	2.3 ป้ายแสดงรายละเอียด	ชุด	1.000	420.56	420.56	1.3848	582.39	582.39
รวมราคากลาง								943,394.38

แบบฟอร์มรายงานหรือสรุปราคากลางงานก่อสร้างทาง สะพาน และท่อเหลี่ยม

ชื่อโครงการ/งานก่อสร้าง ประกวดราคาจ้างก่อสร้างโครงการซ่อมแซมถนนคอนกรีตเสริมเหล็ก โดยใช้ผิวแอสฟัลต์ติกคอนกรีต รหัสทางหลวงท้องถิ่น ส.น.ถ. ๔๔-๐๐๒ สายบ้านนาคีนิคม - บ้านนาเจริญ อำเภอภูพาน จังหวัดสกลนคร
ตัววิธีประกวดราคาอิเล็กทรอนิกส์ (e-bidding)

หน่วยงานเจ้าของโครงการ/งานก่อสร้าง องค์การบริหารส่วนตำบลกปลาจิ๋ว/องค์การบริหารส่วนตำบลกปลาจิ๋ว

พ.อ. อนุชิต ธีระชัย

(หนูธอน ธีระชัย)

กรรมการกำหนดราคากลาง

(พัทธชัย คำภูษา)

ประธานกรรมการกำหนดราคากลาง

(ชนาวุธ พลราชชม)

กรรมการกำหนดราคากลาง

พัทธชัย คำภูษา

10 ตุลาคม 2568

รายการประกอบแบบ


1. ทำ DEEP PATCHING ผิวทางและผิวไหล่ทางเดิมที่ชำรุดเสียหายจนถึงชั้นโครงสร้างทาง
2. อัดระดับผิวทางและผิวไหล่ทางเดิมที่ได้ชำรุดเสียหายแต่ไม่ถึงชั้นโครงสร้างทาง ให้ทำ SKIN PATCHING ให้เรียบรอยเยื้องกัน
3. ปรับระดับผิวทางและผิวไหล่ทางให้เรียบมีระดับเสมอกับบริเวณอื่น ก่อนที่จะเสริมผิว
4. ทำ TACK COAT ผิวทางและผิวไหล่ทาง
5. ทำผิวไหล่ทางแบบแอสฟัลต์คอนกรีต
6. ทำผิวทางแบบแอสฟัลต์คอนกรีตและติดตั้งเบี่ยงทิศทางจราจรและเส้นขอบทาง
7. รอยเยื้องกันตามรูปตัดโครงสร้างทาง ตามการเปลี่ยนแปลงแก้ไขในด้านเทคนิค และด้านโครงสร้าง ได้ตามความเหมาะสมกับสภาพทางที่จะดำเนินการ ทั้งนี้ขึ้นอยู่กับดุลยพินิจของผู้จ้าง
8. ภายในระหว่างหลักกิโลเมตรตามที่กำหนดไว้ในแบบ อาจจะทำหนดให้ทำการตอนใดก็ได้ตามความเหมาะสม และอาจจะทำให้ทำการเพิ่มบริเวณทางเชื่อมเข้าสถานที่ราชการ หรือทางสาธารณะ ในระยะไม่เกินเขตทางหลวง หรือทำการเพิ่มบริเวณทางแยก เพื่อให้ได้ปริมาณงานตามที่กำหนด ทั้งนี้ขึ้นอยู่กับดุลยพินิจของผู้ควบคุมงาน
9. ในกรณีที่ไม่สามารถดำเนินการตามร่างหลักกิโลเมตรที่กำหนดไว้ในแบบ สามารถเปลี่ยนแปลงแก้ไขได้ โดยพิจารณาว่าดำเนินการในช่วงหลักกิโลเมตรที่กำหนดไว้ในแบบ ตามการเปลี่ยนแปลงแก้ไขที่อยู่ในดุลยพินิจของผู้จ้าง
10. การเปลี่ยนแปลงแก้ไขตาม ข้อ 7, 8 และ ข้อ 9 จะต้องให้ปริมาณงานตามที่กำหนดไว้ในแบบ
11. ความหนาของผิวทางแบบแอสฟัลต์คอนกรีต จะกำหนดในแบบแต่ละสายทาง
12. งานไหล่ทางจะกำหนดในแบบแต่ละสาย
13. งานเชื่อมแอสฟัลต์คอนกรีตใหม่ หรือการติดตั้งเครื่องหมายจราจร หลักกิโลเมตรและ GUARD RAIL จะกำหนดไว้ในแบบแต่ละสายทางซึ่งต้องจัดทำอยู่ในสภาพที่เรียบร้อย

หมายเหตุ


แบบงานเสริมผิวแอสฟัลต์คอนกรีตปรับปรุงจากแบบมาตรฐานงานบำรุงรักษาทาง แบบที่ 3/2548 และแบบที่ 3.2(มฐ.บร. 3.2/2548) ของกรมทางหลวงชนบท

ฉันทานุมัติ

นายชญาวุธ พลราชบุ
นายช่างโยธาชำนาญงาน

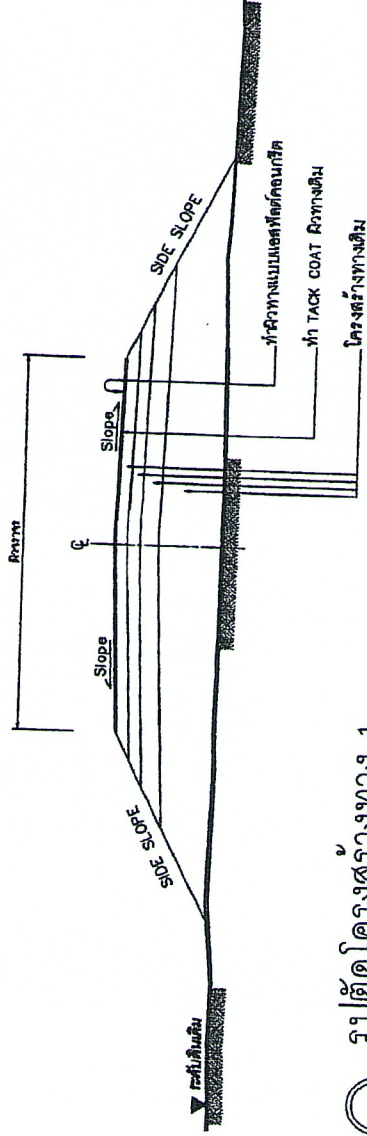

รูปตัดโครงสร้างทาง 1

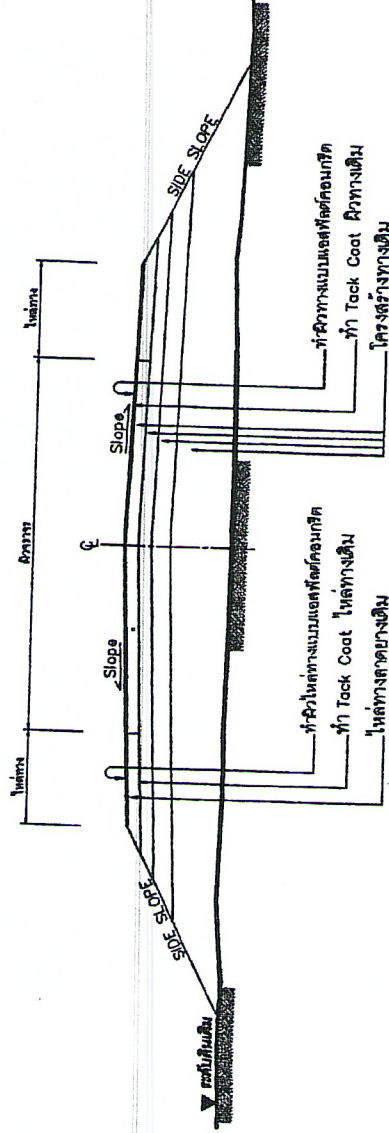

รูปตัดโครงสร้างทาง 2

ข้อกำหนดงานเสริมผิวแอสฟัลต์คอนกรีต

ลำดับที่	รายการ	ข้อกำหนด
1	ไหล่ทาง แอสฟัลต์คอนกรีต	อ้างอิง " มาตรฐานงานแอสฟัลต์คอนกรีต " มทพ 230-2545
2	ผิวทาง แอสฟัลต์คอนกรีต	อ้างอิง " มาตรฐานงานแอสฟัลต์คอนกรีต " มทพ 230-2545
3	TACK COAT	อ้างอิง " มาตรฐานงานทาคโคท " มทพ 227-2545
4	การติดตั้งราบบผิวทาง	อ้างอิง " แบบมาตรฐานเครื่องหมายจราจรบนผิวทาง " ทล-3-110(1) - 110(4)




แบบมาตรฐานทาง
สำหรับโครงการก่อสร้างทาง

งานเสริมผิวแอสฟัลต์คอนกรีต


แบบที่ 3/2548

แผ่นที่ 94

บทที่ ๖

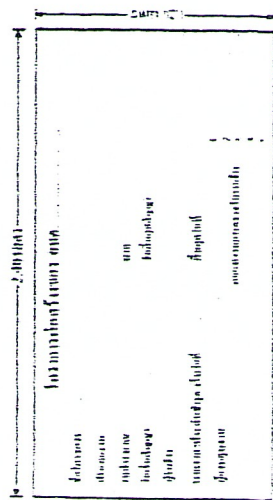

1. 100% စိုက်ပျိုးမှုလုပ်ငန်းသည် အသက် 15 နှစ်အောက်ကလေးများအတွက် အန္တရာယ်ရှိသည်။
2. ၄၀% ကလေးများသည်
3. ၁၀% ကလေးများသည်
4. ၁၀% ကလေးများသည်
5. ၁၀% ကလေးများသည်

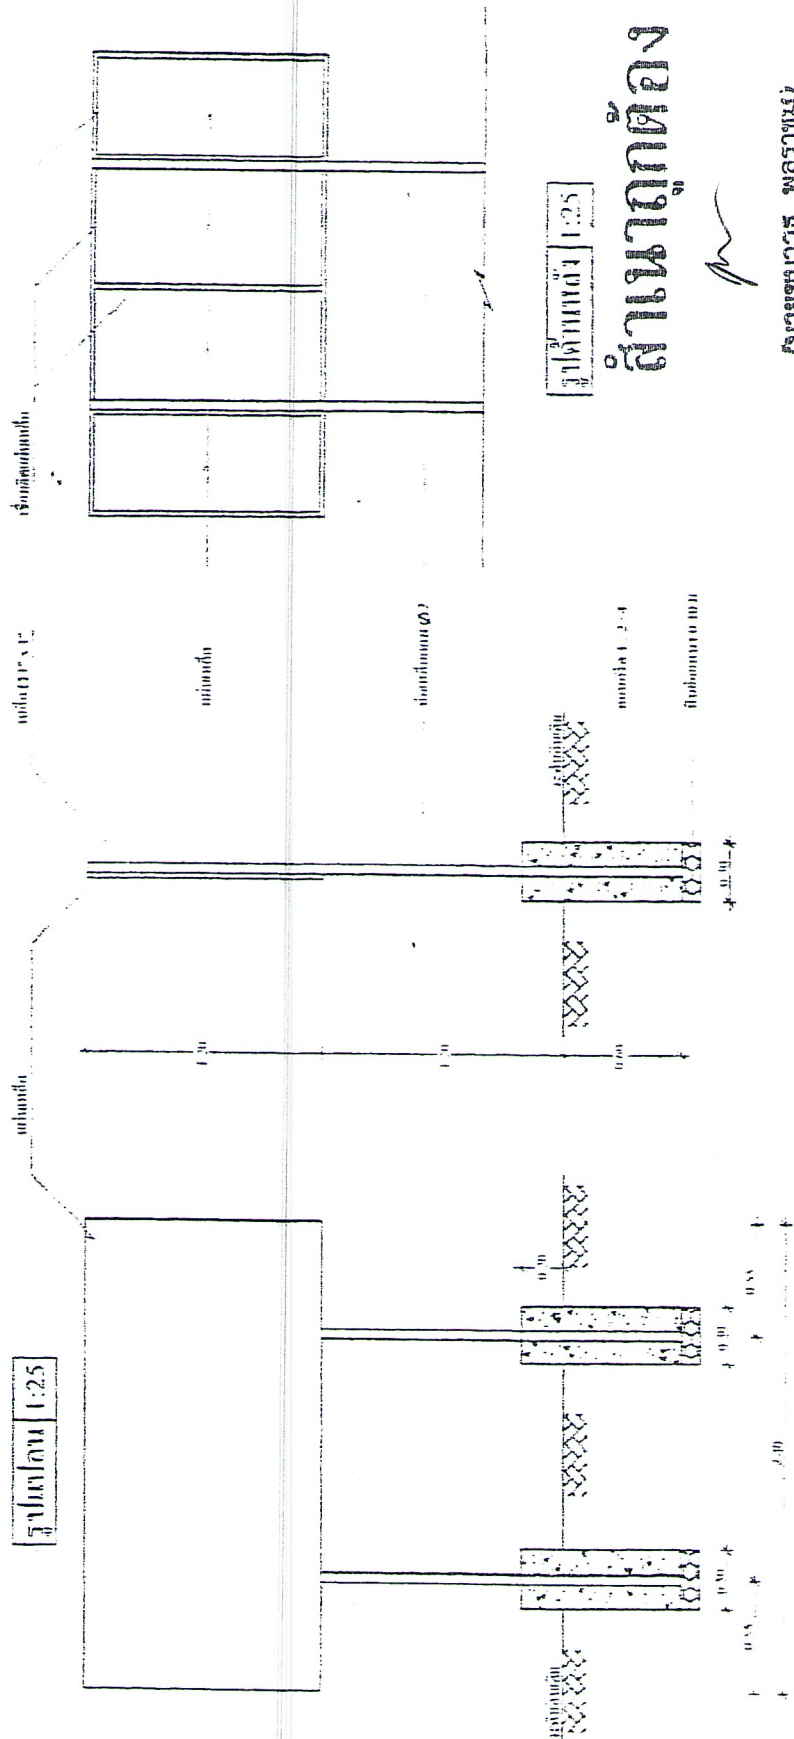

செவ்வாய்

ศูนย์ฯ ชวนผู้พลานามัย
ร่วมออกกำลังกายอย่างสม่ำเสมอ

501 610.71.6/45

521 1:25



โครงการก่อสร้างขององค์การบริหารส่วนตำบลกปลาชีว
อำเภอภูพาน จังหวัดสกลนครโทรศัพท์ : ๐๔๒ ๐๙๙ ๙๓๗

งานก่อสร้าง.....
ปริมาณงาน.....
ผู้รับจ้าง.....
ระยะเวลาวัน
ค่าก่อสร้างบาท
ผู้ควบคุมงานตำแหน่งโทรศัพท์ :

คณะกรรมการตรวจการจ้าง ๑.
๒.
๓.
๔.
๕.

กำลังก่อสร้างด้วยเงินภาษีอากรของประชาชน

ผู้อำนวยการ

หมายเหตุ : ป้ายสีน้ำเงิน ตัวอักษรสีขาว : ขนาดของตัวอักษรตามความเหมาะสม

(นายชนาวุธ พลราชน)
นายช่างโยธาชำนาญงาน

พหุราชเขตต์

ถนนลูกช้าง

ถนนคอนกรีตเสริมเหล็ก

ถนนลาดยาง

แม่น้ำ, ลำห้วย

อาคาร, บ้าน

จุดเริ่มต้นโครงการ
กม.ที่ 0±000

๒๒๒ ทำการผูกพันบ้าน หมู่ ๒

บ้านหาเจริญ
หมู่ที่ 7

ป่าช้า
บ้านกกใต้

ไป ข.เต่างอย

ไป อ.ภพพาน

๘๕. ทำการผู้ใหญ่บ้าน หมู่ ๗

ไป จ.เต่างอย

จุดสิ้นสุดโครงการ
กม.ที่ 0±500

องค์การบริหารส่วนตำบลกกปลาซิว

[illegible]