



ประกาศองค์การบริหารส่วนตำบลกกปลาชีว
เรื่อง ข้อมูลรายละเอียดค่าใช้จ่ายเกี่ยวกับการจัดซื้อจัดจ้าง ราคากลาง และการคำนวณราคากลาง
ในงานโครงการปรับปรุงถนนผิวจราจรลูกรัง บ้านน้ำพุ หมู่ที่ ๑๐
ตำบลกกปลาชีว อำเภอกุฉินารายณ์ จังหวัดสุพรรณบุรี

ด้วย องค์การบริหารส่วนตำบลกกปลาชีว มีความประสงค์จะดำเนินการจัดซื้อจัดจ้างโครงการปรับปรุงถนนผิวจราจรลูกรัง บ้านน้ำพุ หมู่ที่ ๑๐ ตำบลกกปลาชีว อำเภอกุฉินารายณ์ จังหวัดสุพรรณบุรี นั้น

เพื่อให้การดำเนินการดังกล่าวเป็นไปตามหลักเกณฑ์ ระเบียบ และแนวทางปฏิบัติการเปิดเผยข้อมูลรายละเอียดค่าใช้จ่ายเกี่ยวกับการจัดซื้อจัดจ้างของหน่วยงานภาครัฐองค์การบริหารส่วนตำบลกกปลาชีว จึงประกาศข้อมูลรายละเอียดค่าใช้จ่ายเกี่ยวกับการจัดซื้อจัดจ้างราคากลาง และการคำนวณราคากลางตามโครงการปรับปรุงถนนผิวจราจรลูกรัง บ้านน้ำพุ หมู่ที่ ๑๐ ตำบลกกปลาชีว อำเภอกุฉินารายณ์ จังหวัดสุพรรณบุรี ตามรายละเอียดแนบท้ายประกาศฉบับนี้

ประกาศ ณ วันที่ ๒๑ เดือน พฤศจิกายน พ.ศ.๒๕๖๘

(นายรวมมาลัย ชีตัม)

นายกองค์การบริหารส่วนตำบลกกปลาชีว

ตารางแสดงวงเงินงบประมาณที่ได้รับจัดสรรและราคากลางในงานจ้างก่อสร้าง
แบบท้ายประกาศองค์การบริหารส่วนตำบลกกปลาซิว
เรื่อง ข้อมูลรายละเอียดค่าใช้จ่ายเกี่ยวกับการจัดซื้อจัดจ้าง ราคากลาง และการคำนวณราคากลาง
ในงานก่อสร้างตาม โครงการปรับปรุงถนนผิวจราจรลูกรัง บ้านน้ำพุ หมู่ที่ ๑๐
ตำบลกกปลาซิว อำเภอกุฉินารายณ์ จังหวัดสกลนคร
ลง วันที่ ๒๑ เดือน พฤศจิกายน พ.ศ. ๒๕๖๘

๑. ชื่อโครงการ โครงการปรับปรุงถนนผิวจราจรลูกรัง บ้านน้ำพุ หมู่ที่ ๑๐ ตำบลกกปลาซิว อำเภอกุฉินารายณ์
จังหวัดสกลนคร

หน่วยงานเจ้าของโครงการ องค์การบริหารส่วนตำบลกกปลาซิว

๒. วงเงินงบประมาณที่ได้รับจัดสรร ๒๐๔,๔๐๐.๐๐ บาท

๓. ลักษณะงานโดยสังเขป โดยมีขนาดความกว้าง ๔.๐๐ เมตร ยาว ๑,๐๐๐.๐๐ เมตร หน้า ๐.๑๕ เมตร

๔. ราคากลางคำนวณ ณ วันที่ ๑๙ เดือน พฤศจิกายน พ.ศ. ๒๕๖๘ เป็นเงิน ๒๕๗,๙๙๑.๐๐ บาท

๕. บัญชีประมาณการราคากลาง

๕.๑ ปร.๔

๕.๒ ปร.๕

๖. รายชื่อคณะกรรมการกำหนดราคากลาง

๖.๑	สืบเอกพิทักษ์ คำภูษา	นักวิเคราะห์นโยบายและแผนชำนาญการ	ประธานกรรมการฯ
๖.๒	พันจ่าเอกหนุถอน ศิริแข็ง	เจ้าพนักงานธุรการชำนาญงาน	กรรมการ
๖.๓	นายชนาวุธ พลราชม	นายช่างโยธาชำนาญงาน	กรรมการ

แบบสรุปราคางานก่อสร้างทาง สะพาน และท่อเหลี่ยม

ชื่อโครงการ / งานก่อสร้าง	จ้างปรับปรุงถนนผิวจราจรลูกรัง
สาย	บ้านน้ำพุ หมู่ที่ 10 ตำบลกกปลาซิว อำเภอภูพาน จังหวัดสกลนคร
หน่วยงานเจ้าของโครงการ	องค์การบริหารส่วนตำบลกกปลาซิว
แบบเลขที่	แบบมาตรฐาน องค์การบริหารส่วนตำบลกกปลาซิว
คำนวณราคากลางเมื่อวันที่	19 พฤศจิกายน 2568

ลักษณะงานโดยสังเขป

สายที่ 1 ผิวจราจรกว้าง 4.00 เมตร ยาว 250.00 เมตร หนา 0.05 เมตร หรือพื้นที่ผิวจราจรไม่น้อยกว่า 1,000.00 ตารางเมตร
 สายที่ 2 ผิวจราจรกว้าง 4.00 เมตร ยาว 250.00 เมตร หนา 0.05 เมตร หรือพื้นที่ผิวจราจรไม่น้อยกว่า 1,000.00 ตารางเมตร
 สายที่ 3 ผิวจราจรกว้าง 4.00 เมตร ยาว 250.00 เมตร หนา 0.05 เมตร หรือพื้นที่ผิวจราจรไม่น้อยกว่า 1,000.00 ตารางเมตร
 สายที่ 4 ผิวจราจรกว้าง 4.00 เมตร ยาว 250.00 เมตร หนา 0.05 เมตร หรือพื้นที่ผิวจราจรไม่น้อยกว่า 1,000.00 ตารางเมตร
 ระยะเวลาดำเนินการ 30 วัน

ลำดับ	รายการ	รวมค่างานก่อสร้าง	หมายเหตุ
1	ประเภทงานทาง	257,991.00	Factor F - เงินล่วงหน้าจ่าย 0% - เงินประกันผลงานหัก 0% - ดอกเบี้ยเงินกู้ 7% - ค่าภาษีมูลค่าเพิ่ม 7% - พื้นที่ ผนชุก 1
สรุป	รวมราคากลาง (สองแสนห้าหมื่นเจ็ดพันเก้าร้อยเก้าสิบเอ็ดบาทถ้วน)	257,991.00	

ระยะทางดำเนินการ 1.000 กม. เฉลี่ยราคา กม.ละ 257,991.00 บาท

(ลงชื่อ) ประธานกรรมการ ฯ
(พิทักษ์ คำภูษา)

นักวิเคราะห์นโยบายและแผนชำนาญการ

(ลงชื่อ) กรรมการ ฯ
(หนูถอน ศิริแข็ง)

เจ้าพนักงานธุรการชำนาญงาน

(ลงชื่อ) กรรมการ ฯ
(นายชนานูธ พลราชม)
นายช่างโยธาชำนาญงาน


แบบสรุปราคากลางงานก่อสร้างทาง สะพาน และท่อเหลี่ยม

ชื่อโครงการ/งานก่อสร้าง ช้างปรับปรุงถนนผิวจราจรสุราษฎร์

หน่วยงานเจ้าของโครงการ/งานก่อสร้าง องค์การบริหารส่วนตำบลกบปลาชิว

ลำดับที่	รายการงานก่อสร้าง	หน่วย	จำนวน	ราคาต่อหน่วย	ราคาทุน	FN	ราคาต่อหน่วย X FN	ราคากลาง	
1	งานดิน (EARTHWORK)								
1.1	งานพื้นทางเดิม ปรับเกลี่ยแต่ง	ตร.ม.	4,000.00	1.80	7,200.00	1.3848	2.49	9,970.56	
2	งานผิวทาง (SURFACE COURSES)								
2.1	งานผิวทางหินผสมคอนกรีต(หิน 3/4)พร้อมปรับเกลี่ยแต่ง หนา 5 ซม.	ลบ.ม.	200.00	895.51	179,102.00	1.3848	1,240.10	248,020.44	
รวมราคากลาง									257,991.00

(ลงชื่อ)


(พิทักษ์ คำสุขา)

นักวิเคราะห์นโยบายและแผนชำนาญการ

ประธานกรรมการฯ (ลงชื่อ) *ท.จ.อ. ใส*


(ธนธอน ศิริแจ้ง)


เจ้าพนักงานธุรการชำนาญงาน

(ลงชื่อ) *ท*

(นายชนาวุธ พลราชม)

นายช่างโยธาชำนาญงาน

กรรมการฯ

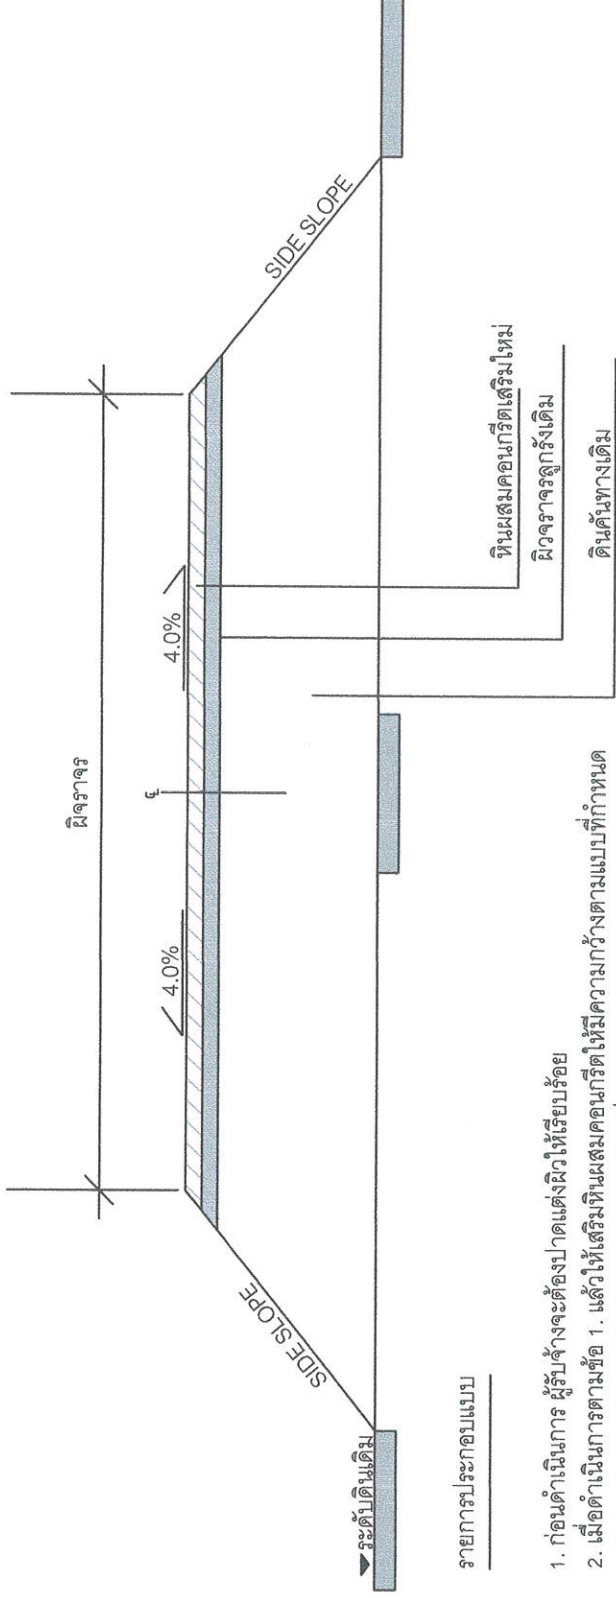

รายการประกอบแบบ


1. ก่อนดำเนินการ ผู้รับจ้างจะต้องปาดแต่งผิวให้เรียบร้อย
2. เมื่อดำเนินการตามข้อ 1. แล้วให้เสริมหินผสมคอนกรีตใหม่ที่มีความกว้างตามแบบที่กำหนด
3. รายละเอียดตามรูปตัดโครงการสามารถเปลี่ยนแปลงแก้ไขในด้านขนาดชนิดและด้านโครงสร้างได้ตามความเหมาะสมกับสภาพที่จะดำเนินการทั้งนี้ขึ้นอยู่กับดุลยพินิจของผู้จ้าง
4. ภายในช่วงหลักกิโลเมตรตามที่กำหนดไว้แบบอาจจะมีข้อกำหนดให้ทำการตอนใดก็ได้ตามความเหมาะสม และอาจให้ทำการเพิ่มบริเวณทางเชื่อมเข้าสถานที่ราชการหรืออาคารสาธารณะ ในระยะไม่เกินเขตทางหลวง หรือทำการเพิ่มบริเวณทางแยกสาธารณะทั้งนี้ขึ้นอยู่กับดุลยพินิจของผู้ควบคุมงาน
5. ในกรณีที่ไม่สามารถดำเนินการในช่วงหลักกิโลเมตรที่กำหนดไว้ในแบบ สามารถเปลี่ยนแปลงแก้ไขได้ โดยพิจารณาดำเนินการในช่วงหลักกิโลเมตรอื่นภายในสายทาง ตามความเหมาะสมทั้งนี้ขึ้นอยู่กับดุลยพินิจของผู้จ้าง
6. การเปลี่ยนแปลงแก้ไขตามข้อ 3, 4 และข้อ 5. จะต้องได้ตามที่กำหนด

องค์การบริหารส่วนตำบลกปลาสีขาว
อำเภอภูพาน จังหวัดสกลนคร

ชื่อโครงการ	ปรับปรุงถนนดินลูกรังบ้านน้ำพุ		
จุดที่ตั้ง	บ.น้ำพุ หมู่ 10 ต.กปลาสีขาว อ.ภูพาน จ.สกลนคร	ผู้ช่วยนายช่างสำรวจ	ต.สีป
เขียน	นายเจริญศักดิ์ นาคชนเสนา	รรท.ผอ.กองช่าง	Mr
ตรวจ	นายชนนาถ พลราชชม	รท.ปลัด อบต.	Sanee
เห็นชอบ	นางพิชชา ฤทธิฤทัย	นายก อบต.	
อนุมัติ	นายรวมมาลัย ชีตัม	วัน/เดือน/ปี	1
แบบแปลน	มาตราส่วน	NOT TO SCALE	แผ่นที่
แผนผังพอสังเขป			1

(นายปริดา คะอังกู)
วิศวกรโยธา ลย.11334

แผนผังพอสังเขป
 ชื่อโครงการ โครงการปรับปรุงถนนผิวจราจรลูกรังบ้านนาพุ หมู่ที่ 10
 ที่ตั้งโครงการ บ. นาพุ หมู่ 10 ต.กบปลาคีรี อ.ภูพาน จ.สกลนคร
 ปริมาณงาน ผิวจราจรกว้าง 4.00 ม. ยาว 1,000.00 ม. หน้า 0.05 เมตร

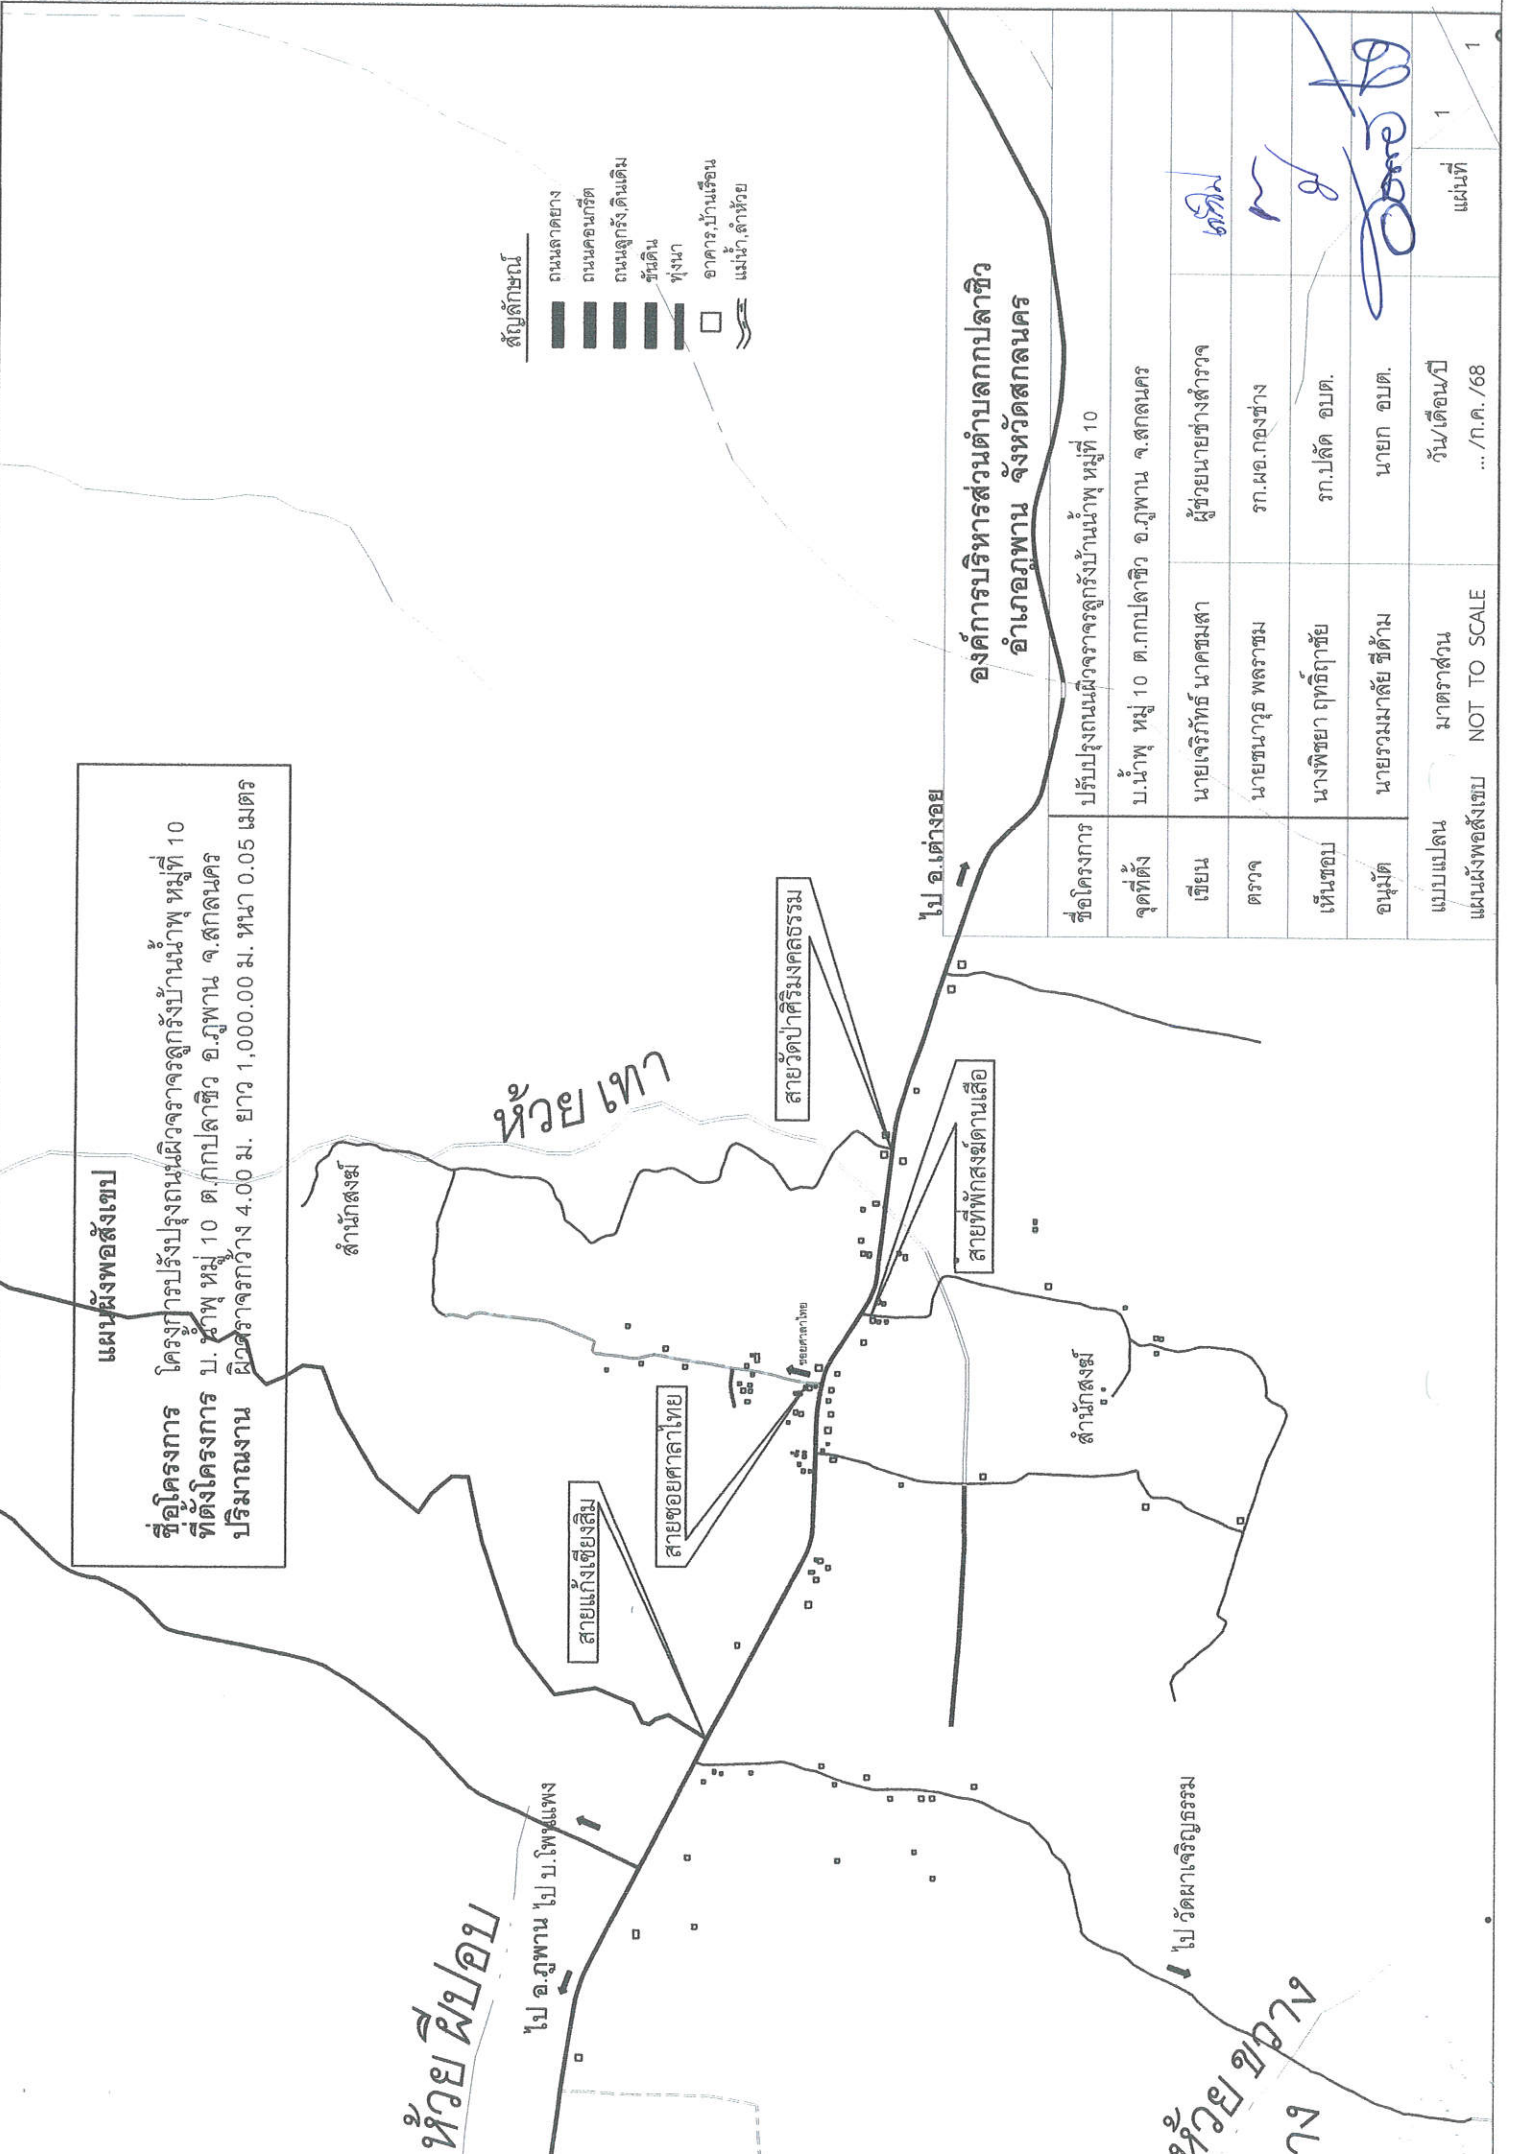

- สัญลักษณ์**
- ถนนลาดยาง
 - ถนนคอนกรีต
 - ถนนลูกรังเดิม
 - ที่ดิน
 - ทุ่งนา
 - อาคารบ้านเรือน
 - แม่น้ำ, ลำห้วย

**องค์การบริหารส่วนตำบลกบปลาคีรี
 อำเภอภูพาน จังหวัดสกลนคร**

ชื่อโครงการ	ปรับปรุงถนนผิวจราจรลูกรังบ้านนาพุ หมู่ที่ 10		
จุดที่ตั้ง	บ.นาพุ หมู่ 10 ต.กบปลาคีรี อ.ภูพาน จ.สกลนคร	ผู้ช่วยนายช่างสำรวจ	ค.ค.ค.
เขียน	นายเจริญศักดิ์ นาคชมเสา	ร.ค.ค.	
ตรวจ	นายชนาภว พลราชชม	ร.ค.ค.	
เห็นชอบ	นางพิชญา ฤทธิฤทัย	ร.ค.ค.	
อนุมัติ	นายรวมมาลัย ชีตัม	นายก อบต.	
แบบแปลน	มาตรฐาน	วัน/เดือน/ปี	1
แผนผังพอสังเขป	NOT TO SCALE	.../ก.ค./68	1