ประกาศองค์การบริหารส่วนตำบลกกปลาซิว

เรื่อง ข้อมูลรายละเอียดค่าใช้จ่ายเกี่ยวกับการจัดซื้อจัดจ้าง ราคากลาง และการคำนวณราคากลาง

ในงานโครงการปรับปรุงถนนลูกรังสายถ้ำหินหัก หมู่ที่ ๑ บ้านกกปลาซิว

ตำบลกกปลาซิว อำเภอภูพาน จังหวัดสกลนคร

****

ด้วย องค์การบริหารส่วนตำบลกกปลาซิว มีความประสงค์จะดำเนินการจัดซื้อจัดจ้างโครงการปรับปรุงถนนลูกรังสายถ้ำหินหัก หมู่ที่ ๑ บ้านกกปลาซิว ตำบลกกปลาซิว อำเภอภูพาน จังหวัดสกลนคร นั้น

เพื่อให้การดำเนินการดังกล่าวเป็นไปตามหลักเกณฑ์ ระเบียบ และแนวทางปฏิบัติการเปิดเผยข้อมูลรายละเอียดค่าใช้จ่ายเกี่ยวกับการจัดซื้อจัดจ้างของหน่วยงานภาครัฐองค์การบริหารส่วนตำบลกกปลาซิว จึงประกาศข้อมูลรายละเอียดค่าใช้จ่ายเกี่ยวกับการจัดซื้อจัดจ้างราคากลาง และการคำนวณราคากลางตามโครงการปรับปรุงถนนลูกรังสายถ้ำหินหัก หมู่ที่ ๑ บ้านกกปลาซิว ตำบลกกปลาซิว อำเภอภูพาน จังหวัดสกลนคร ตามรายละเอียดแนบท้ายประกาศฉบับนี้

ประกาศ ณ วันที่ ๑๖ เดือน มีนาคม พ.ศ.๒๕๖๙

(นายนิรันดร์ วงศ์ษาพาน)

นายกองค์การบริหารส่วนตำบลกกปลาซิว

ตารางแสดงวงเงินงบประมาณที่ได้รับจัดสรรและราคากลางในงานจ้างก่อสร้าง

แนบท้ายประกาศองค์การบริหารส่วนตำบลกกปลาซิว

เรื่อง ข้อมูลรายละเอียดค่าใช้จ่ายเกี่ยวกับการจัดซื้อจัดจ้าง ราคากลาง และการคำนวณราคากลาง

ในงานก่อสร้างตาม โครงการปรับปรุงถนนลูกรังสายถ้ำหินหัก หมู่ที่ ๑ บ้านกกปลาซิว

ตำบลกกปลาซิว อำเภอภูพาน จังหวัดสกลนคร

ลงวันที่ ๑๖ เดือน มีนาคม พ.ศ. ๒๕๖๙

****

๑. **ชื่อโครงการ** โครงการปรับปรุงถนนลูกรังสายถ้ำหินหัก หมู่ที่ ๑ บ้านกกปลาซิว ตำบลกกปลาซิว อำเภอภูพาน จังหวัดสกลนคร

หน่วยงานเจ้าของโครงการ องค์การบริหารส่วนตำบลกกปลาซิว

๒. **วงเงินงบประมาณที่ได้รับจัดสรร** ๔๑๘,๐๐๐.๐๐ บาท

๓. **ลักษณะงานโดยสังเขป** โดยมีขนาดความกว้าง ๔.๐๐ เมตร ยาว ๔,๐๐๐.๐๐ เมตร หนา ๐.๑๕ เมตร หรือมีพื้นที่ผิวจราจรไม่น้อยกว่า ๑๖,๐๐๐.๐๐ ตารางเมตร พร้อมติดตั้งป้ายโครงการจำนวน ๑ ป้าย และป้ายแสดงรายละเอียดเกี่ยวกับงานก่อสร้าง จำนวน ๑ ป้าย

๔. **ราคากลางคำนวณ ณ วันที่** ๑๐ เดือน มีนาคม พ.ศ. ๒๕๖๙ เป็นเงิน ๔๑๔,๕๘๒.๑๖ บาท

๕. **บัญชีประมาณการราคากลาง**

๕.๑ ปร.๔

๕.๒ ปร.๕

๖. **รายชื่อคณะกรรมการกำหนดราคากลาง**

๖.๑	สิบเอกพิทักษ์ คำภูษา	นักวิเคราะห์นโยบายและแผนชำนาญการ	ประธานกรรมการฯ
๖.๒	พันจ่าเอกหนูถอน ศิริแข็ง	เจ้าพนักงานธุรการชำนาญงาน	กรรมการ
๖.๓	นายชนาวุธ พลราชม	นายช่างโยธาชำนาญงาน	กรรมการ

แบบสรุปราคางานก่อสร้างทาง สะพาน และท่อเหลี่ยม

ชื่อโครงการ / งานก่อสร้าง	จ้างปรับปรุงถนนลูกรัง
สาย	สายถ้ำหินหัก หมู่ที่ 1 บ้านกกปลาซิว ตำบลกกปลาซิว อำเภอภูพาน จังหวัดสกลนคร
หน่วยงานเจ้าของโครงการ	องค์การบริหารส่วนตำบลกกปลาซิว
แบบเลขที่	ทถ -7-101
คำนวณราคากลางเมื่อวันที่	10 มีนาคม 2569
พิกัดโครงการ	จุดเริ่มต้นพิกัดที่ 16.95884,104.02681 จุดสิ้นสุดพิกัดที่ 16.92152,103.99849

ลักษณะงานโดยสังเขป

ผิวจราจรกว้าง 4.00 เมตร ยาว 4,000.00 เมตร หนา 0.15 เมตร หรือพื้นที่ผิวจราจรไม่น้อยกว่า 16,000.00 ตารางเมตร

ระยะเวลาดำเนินการ 60 วัน

ลำดับ	รายการ	รวมค่างานก่อสร้าง	หมายเหตุ
1	ประเภทงานทาง	414,582.16	Factor F - เงินล่วงหน้าจ่าย 0% - เงินประกันผลงานหัก 0% - ดอกเบี้ยเงินกู้ 7% - ค่าภาษีมูลค่าเพิ่ม 7% - พื้นที่ ฝนชุก 1
สรุป	**รวมราคากลาง** **(สี่แสนหนึ่งหมื่นสี่พันห้าร้อยแปดสิบสองบาทสิบหกสตางค์)**	**414,582.16**	

ระยะทางดำเนินการ 4.000 กม. เฉลี่ยราคา กม.ละ 103,645.54 บาท

(ลงชื่อ) ..... ประธานกรรมการ ฯ
(พิทักษ์ คำภูษา)
นักวิเคราะห์นโยบายและแผนชำนาญการ

(ลงชื่อ) ..... กรรมการ ฯ
(หนูถอน ศิริแข็ง)
เจ้าพนักงานธุรการชำนาญงาน

(ลงชื่อ) ..... กรรมการ ฯ
(นายชนาวุธ พลราชม)
นายช่างโยธาชำนาญงาน

แบบสรุปราคากลางงานก่อสร้างทาง สะพาน และท่อเหลี่ยม

ชื่อโครงการ/งานก่อสร้าง จ้างปรับปรุงถนนลูกรัง

หน่วยงานเจ้าของโครงการ/งานก่อสร้าง องค์การบริหารส่วนตำบลกกปลาซิว

ลำดับที่	รายการงานก่อสร้าง	หน่วย	จำนวน	ราคาต่อหน่วย	ราคาทุน	FN	ราคาต่อหน่วย X FN	ราคากลาง
1	งานดิน (EARTHWORK)							
1.1	งานพื้นทางเดิม ปรับเกลี่ยแต่ง	ตร.ม.	16,000.00	1.79	28,640.00	1.3848	2.47	39,660.67
2	งานผิวทาง (SURFACE COURSES)							
2.1	งานผิวทางลูกรังปรับเกลี่ยแต่ง หนา 15 ซม.	ลบ.ม.	2,580.00	97.92	252,633.60	1.3848	135.59	349,847.00
3	งานโครงสร้าง (STRUCTURES)							
3.1	งานท่อกลมคอนกรีตเสริมเหล็ก ขนาด Ø 0.30 ม. ชั้น 3	เมตร	24.00	613.58	14,725.92	1.3848	849.68	20,392.45
4	งานเบ็ดเตล็ด (MISCELLANEOUS)							
4.1	ป้ายโครงการ	ชุด	1.00	2,960.47	2,960.47	1.3848	4,099.65	4,099.65
4.2	ป้ายแสดงรายละเอียดโครงการ	ชุด	1.00	420.56	420.56	1.3848	582.39	582.39
							รวมราคากลาง	414,582.16

(ลงชื่อ) ..... ประธานกรรมการฯ
(พิทักษ์ คำภูษา)
นักวิเคราะห์นโยบายและแผนชำนาญการ

(ลงชื่อ) ..... กรรมการฯ
(หนูถอน ศิริแข็ง)
เจ้าพนักงานธุรการชำนาญงาน

(ลงชื่อ) ..... กรรมการฯ
(นายชนาวุธ พลราชม)
นายช่างโยธาชำนาญงาน

รายละเอียดประกอบ
แบบป้ายมาตรฐานสำหรับโครงการขององค์การบริหารส่วนตำบล

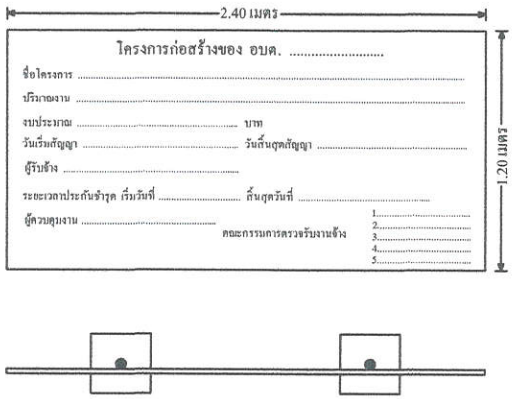

1. เสา พื้นป้ายทาสีเขียวทั้ง 2 ด้าน ก่อนทาสีจริงให้ทาสีกันสนิมก่อน 2 ครั้ง
2. ตัวหนังสือสีขาว
3. ขนาดตัวหนังสือกำหนดตามความเหมาะสม ข้อความตามแบบที่กำหนดข้างบน
4. แผ่นเหล็ก ขนาด กว้าง 1.20 เมตร ยาว 2.40 เมตร
5. จุดก่อสร้างป้ายกำหนดตามความเหมาะสม ให้สามารถมองเห็นได้ชัด

รูปแปลน 1:25

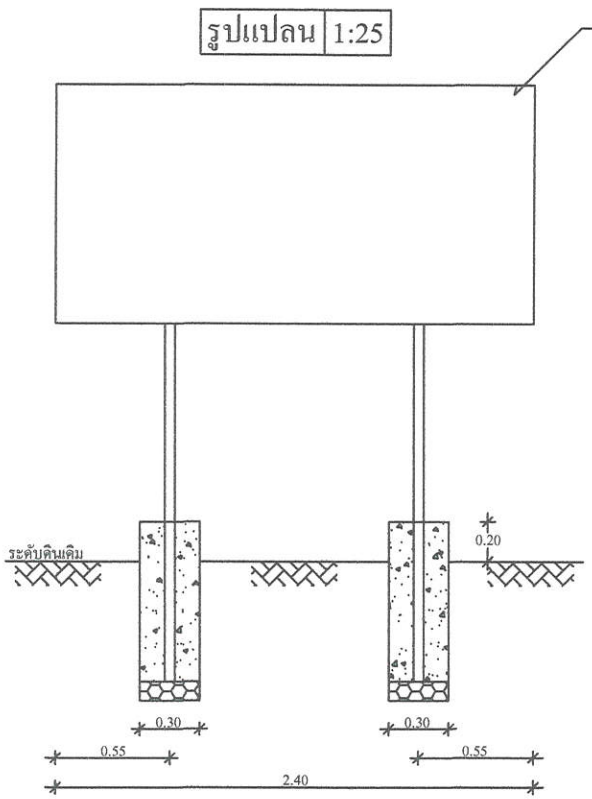

รูปด้านหน้า 1:25

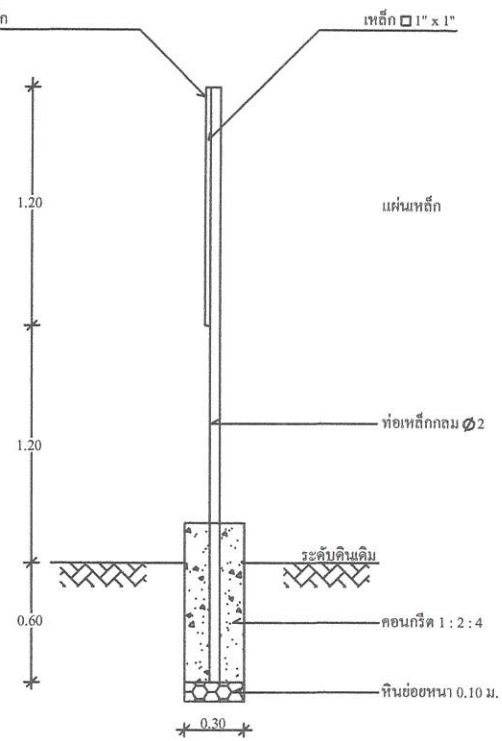

รูปด้านข้าง 1:25

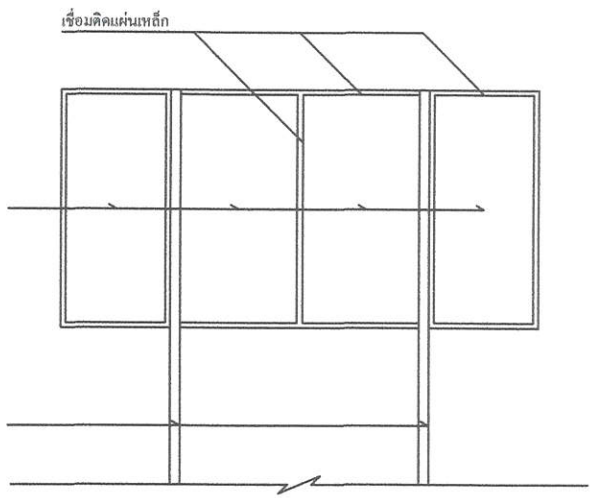

รูปด้านหลัง 1:25

สำเนาถูกต้อง

(นายชนาวุธ พลราชม)
นายช่างโยธาชำนาญงาน

โครงการก่อสร้างขององค์การบริหารส่วนตำบลกกปลาซิว
อำเภอภูพาน จังหวัดสกลนคร โทรศัพท์ : ๐๔๖ ๐๙๙ ๙๓๗

ประเภทและชนิดของสิ่งก่อสร้าง.....

ปริมาณงานก่อสร้าง

ผู้รับจ้าง..... โทรศัพท์.....

ระยะเวลาเริ่มต้น.....ระยะเวลาสิ้นสุด..... รวมระยะเวลาก่อสร้าง วัน

วงเงินงบประมาณที่ได้ตั้งไว้หรือที่ได้รับ บาท

ราคากลางค่าก่อสร้าง.....บาท

วงเงินค่าก่อสร้างตามที่ได้ลงนามในสัญญาจ้าง.....บาท

ผู้ควบคุมงาน ตำแหน่ง ..... โทรศัพท์ : .....

คณะกรรมการตรวจการจ้าง ๑. ประธานกรรมการฯ

๒. กรรมการ

๓. กรรมการ

๔. กรรมการ

๕. กรรมการและเลขานุการ

สำเนาถูกต้อง

(นายชนาวุธ พลราชม)
นายช่างโยธาชำนาญงาน

กำลังก่อสร้างด้วยเงินภาษีอากรของประชาชน

หมายเหตุ : ป้ายสีน้ำเงิน ตัวอักษรสีขาว : แผ่นป้ายขนาด ๑.๒๐ x ๒.๔๐ เมตร ขนาดของตัวอักษรตามความเหมาะสมเห็นได้ชัดเจน

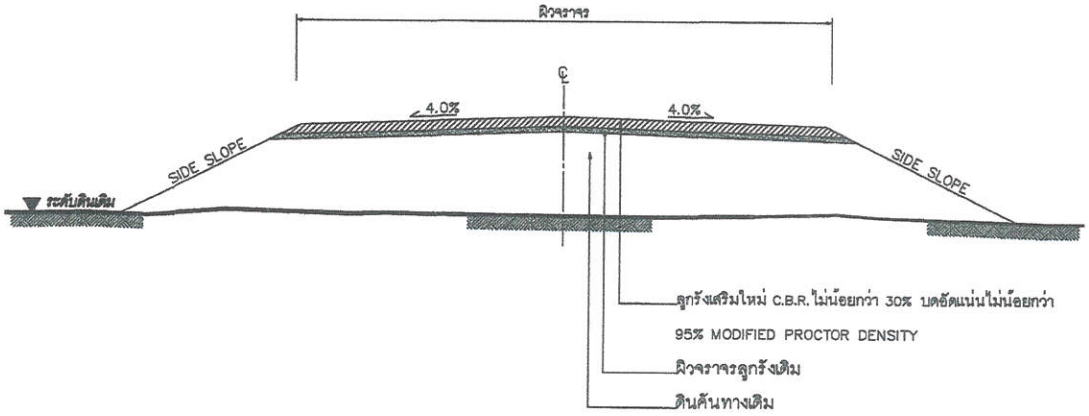

รูปตัดโครงสร้างทาง

รายการประกอบแบบ

1. ก่อนดำเนินการ ผู้รับจ้างจะต้องปาดแต่งผิวให้เรียบร้อยแล้วทำการบดทับให้ได้ตามมาตรฐานกรมทางหลวงชนบท
2. เมื่อดำเนินการตามข้อ 1. แล้วให้เสริมลูกรังบดอัดแน่นให้มีความกว้างตามแบบที่กำหนด
3. รายละเอียดตามรูปตัดโครงสร้างทางสามารถเปลี่ยนแปลงแก้ไขในด้านเรขาคณิตและด้านโครงสร้างได้ตามความเหมาะสมกับสภาพทางที่จะดำเนินการทั้งนี้อยู่ในดุลยพินิจของผู้ว่าจ้าง
4. ภายในช่วงหลักกิโลเมตรตามที่กำหนดไว้ในแบบอาจจะกำหนดให้ทำการตอนใดก็ได้ตามความเหมาะสม และอาจให้ทำการเพิ่มบริเวณทางเชื่อมเข้าสถานที่ราชการหรืออาคารสาธารณะ ในระยะไม่เกินเขตทางหลวง หรือทำการเพิ่มบริเวณทางแยกสาธารณะทั้งนี้ให้อยู่ในดุลยพินิจของผู้ควบคุมงาน
5. ในกรณีที่ไม่สามารถดำเนินการตามช่วงหลักกิโลเมตรที่กำหนดไว้ในแบบ สามารถเปลี่ยนแปลงแก้ไขได้ โดยพิจารณาดำเนินการในช่วงหลักกิโลเมตรอื่นภายในสายทาง ตามความเหมาะสมทั้งนี้ให้อยู่ในดุลยพินิจของผู้ว่าจ้าง
6. การเปลี่ยนแปลงแก้ไขตามข้อ 3,4และข้อ 5 จะต้องได้ปริมาณงานตามที่แบบกำหนด
7. งานซ่อมแซมและทาสีใหม่ หรืองานจัดทำติดตั้งเครื่องหมายจราจรหลักกันโค้งหลักกิโลเมตรและ GUARD RAIL จะกำหนดไว้ในแบบแต่ละสายทางซึ่งต้องจัดทำให้อยู่ในสภาพที่เรียบร้อย

หมายเหตุ

แบบงานเสริมผิวลูกรังปรับปรุงจากแบบมาตรฐานงานบำรุงรักษาทาง แบบที่ 1 (มฐ.บร. 1/2546) ของกรมทางหลวงชนบท

ข้อกำหนดงานเสริมผิวจราจรลูกรัง

ลำดับที่	รายการ	ข้อกำหนด
1	ลูกรังผิวทาง	อ้างถึง " มาตรฐานวัสดุลูกรังชนิดทำผิวจราจร " มทช.206-2545

สำเนาถูกต้อง

(นายชนาวุธ พลราชม)
นายช่างโยธาชำนาญงาน

กรมทางหลวงชนบท	แบบมาตรฐานงานทาง สำหรับองค์กรปกครองส่วนท้องถิ่น
งานเสริมผิวลูกรัง	
แบบเลขที่ ทถ-7-101	แผ่นที่ 92

แผนผังพอสังเขป

ชื่อโครงการ ปรับปรุงถนนดินลูกรังสายถ้ำหินหัก

ที่ตั้งโครงการ จุดเริ่มต้นโครงการพิกัดที่ 16.95884,104.02681 จุดสิ้นสุดโครงการพิกัดที่ 16.92152,103.99849
บ้านกกปลาซิว หมู่ที่ 1 ตำบลกกปลาซิว อำเภอภูพาน จังหวัดสกลนคร

ปริมาณงาน ผิวจราจรกว้าง 4.00 เมตร ยาว 4,000.00 เมตร สูงเฉลี่ย 0.15 เมตร

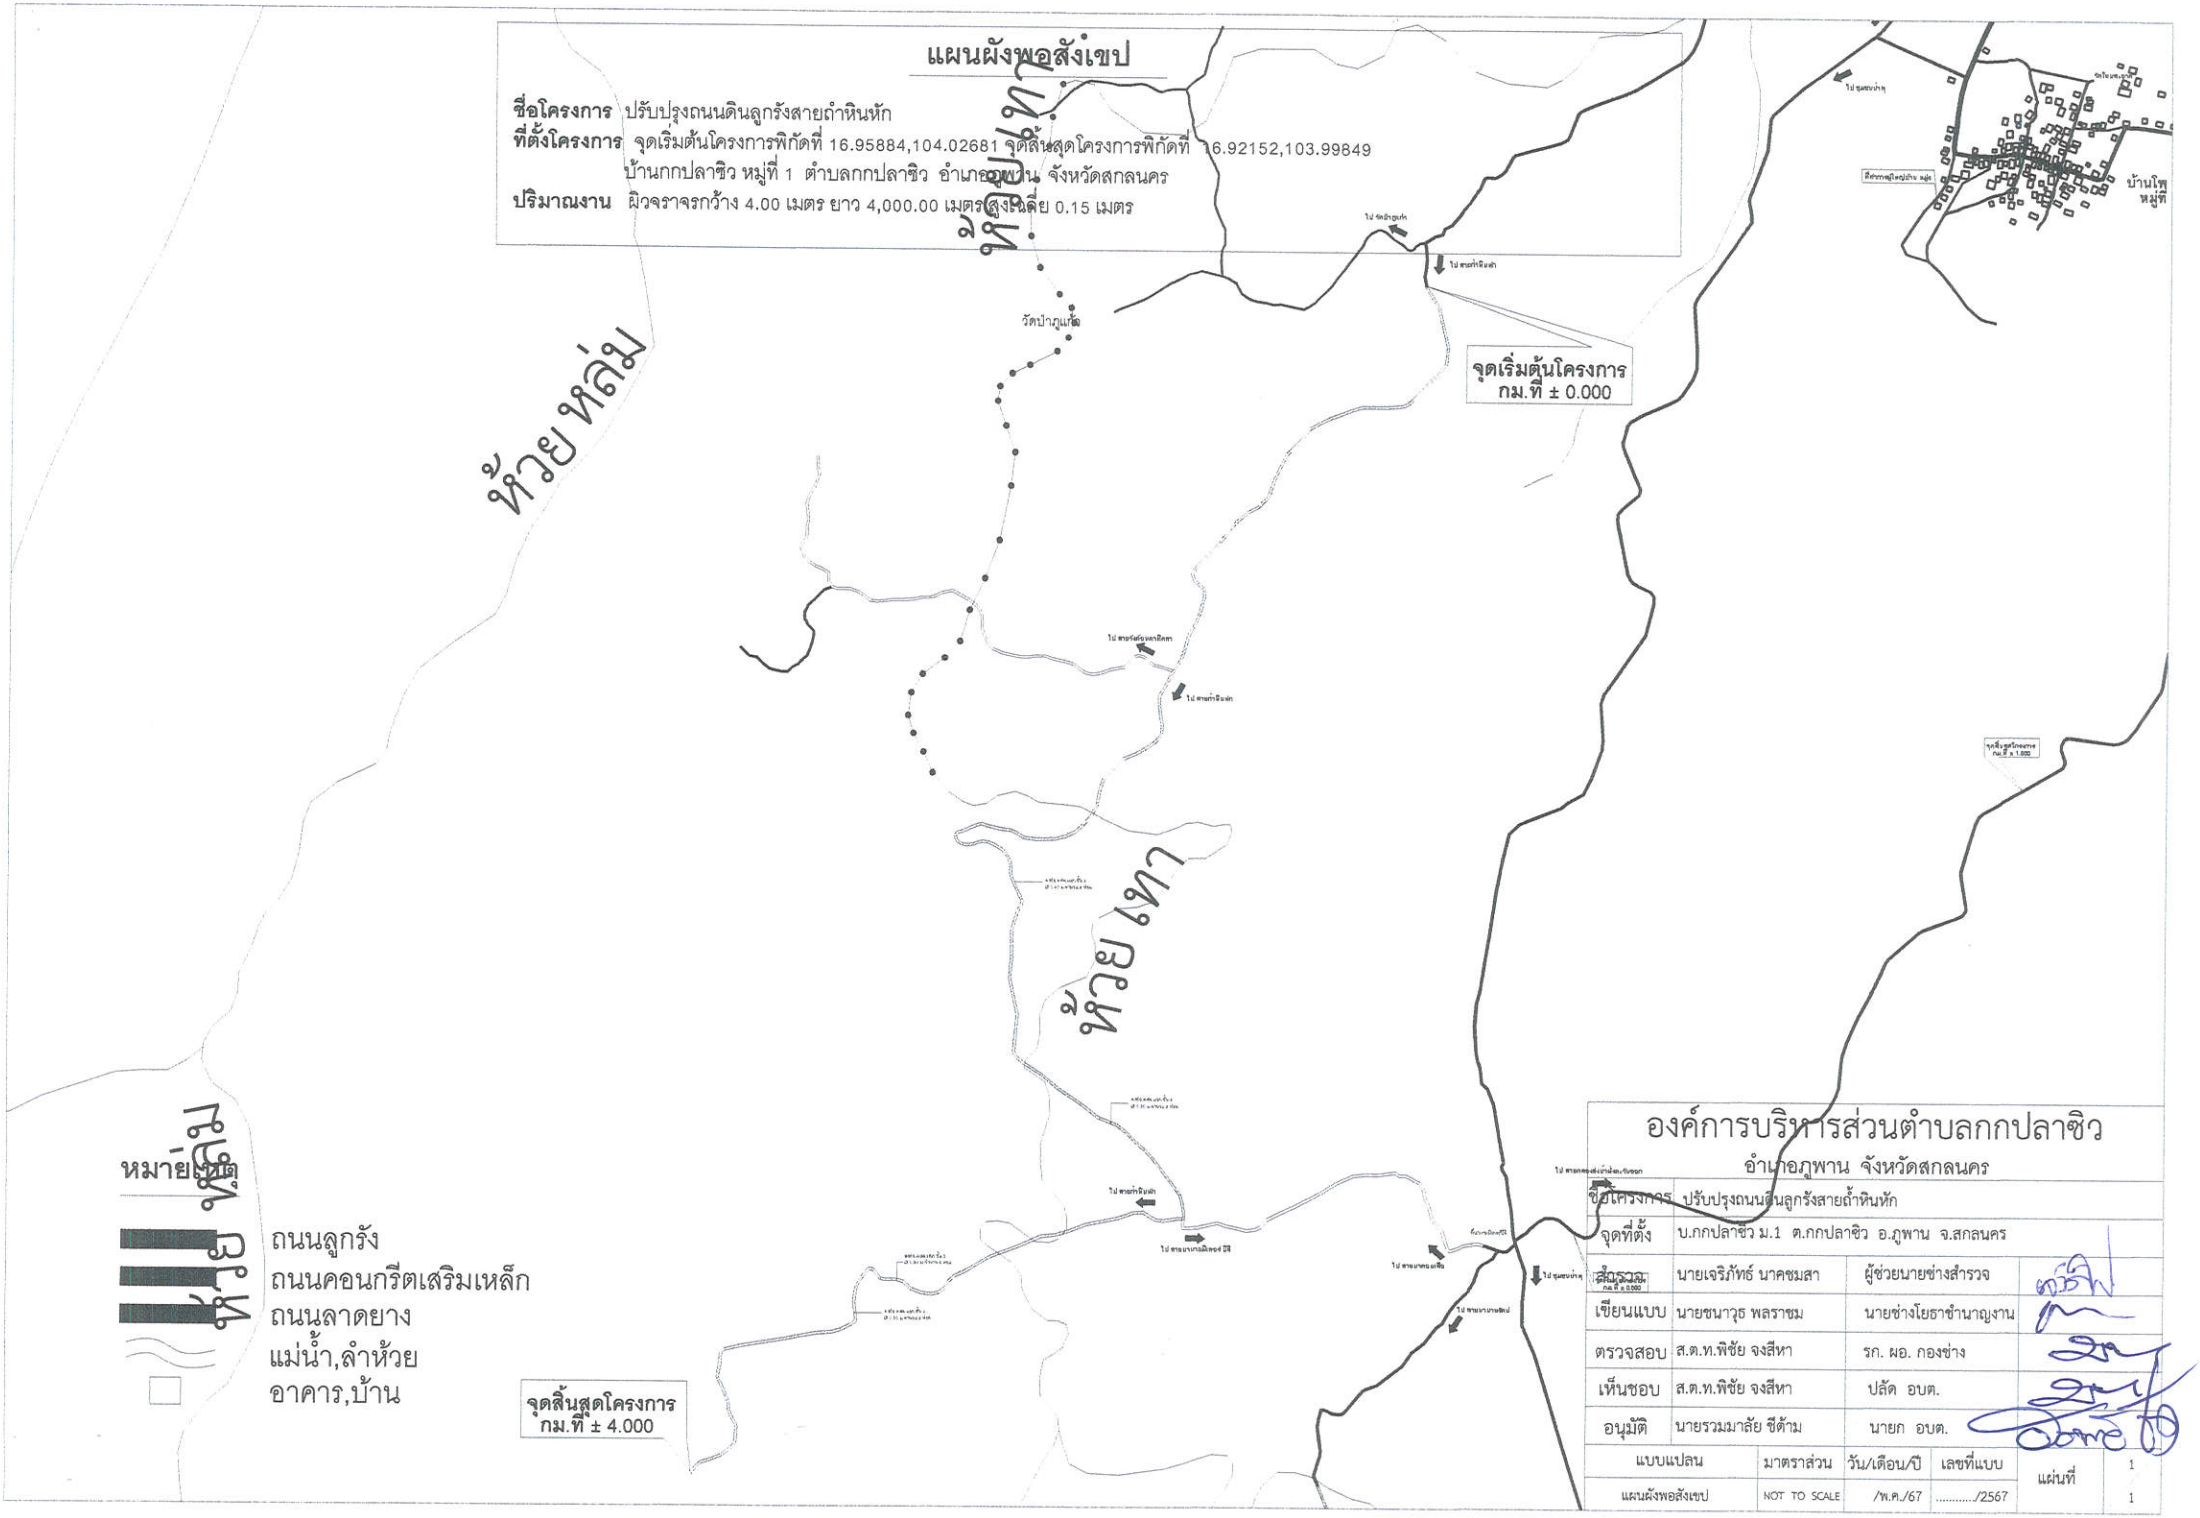

องค์การบริหารส่วนตำบลกกปลาซิว

อำเภอภูพาน จังหวัดสกลนคร

ชื่อโครงการ	ปรับปรุงถนนดินลูกรังสายถ้ำหินหัก		
จุดที่ตั้ง	บ.กกปลาซิว ม.1 ต.กกปลาซิว อ.ภูพาน จ.สกลนคร		
สำรวจ	นายเจริภัทธ์ นาคชมสา	ผู้ช่วยนายช่างสำรวจ	
เขียนแบบ	นายชนาวุธ พลราชม	นายช่างโยธาชำนาญงาน	
ตรวจสอบ	ส.ต.ท.พิชัย จงสีหา	รก. ผอ. กองช่าง	
เห็นชอบ	ส.ต.ท.พิชัย จงสีหา	ปลัด อบต.	
อนุมัติ	นายรวมมาลัย ชีต้าม	นายก อบต.	

แบบแปลน	มาตราส่วน	วัน/เดือน/ปี	เลขที่แบบ	แผ่นที่	1
แผนผังพอสังเขป	NOT TO SCALE	/พ.ค./67	...../2567		1