



ประกาศองค์การบริหารส่วนตำบลกกปลาชีว
เรื่อง ข้อมูลรายละเอียดค่าใช้จ่ายเกี่ยวกับการจัดซื้อจัดจ้าง ราคาากลาง และการคำนวณราคาากลาง
ในงานโครงการปรับปรุงถนนดินลูกรังสายห้วยแพง หมู่ที่ ๖ บ้านโพนแพง

ด้วย องค์การบริหารส่วนตำบลกกปลาชีว มีความประสงค์จะดำเนินการจัดซื้อจัดจ้างโครงการ

เพื่อให้การดำเนินการดังกล่าวเป็นไปตามหลักเกณฑ์ ระเบียบ และแนวทางปฏิบัติการเปิดเผย
ข้อมูลรายละเอียดค่าใช้จ่ายเกี่ยวกับการจัดซื้อจัดจ้างของหน่วยงานภาครัฐองค์การบริหารส่วนตำบลกกปลาชีว
จึงประกาศข้อมูลรายละเอียดค่าใช้จ่ายเกี่ยวกับการจัดซื้อจัดจ้างราคาากลาง และการคำนวณราคาากลางตามโครงการ
ตามรายละเอียดแนบท้ายประกาศฉบับนี้

ประกาศ ณ วันที่ ๑๗ เดือน มีนาคม พ.ศ.๒๕๖๙

(นายนิรันดร์ วงศ์ษาพาน)
นายกองค์การบริหารส่วนตำบลกกปลาชีว

ตารางแสดงวงเงินงบประมาณที่ได้รับจัดสรรและราคากลางในงานจ้างก่อสร้าง

แบบทำยประกาศองค์การบริหารส่วนตำบลกกปลาซิว

เรื่อง ข้อมูลรายละเอียดค่าใช้จ่ายเกี่ยวกับการจัดซื้อจัดจ้าง ราคากลาง และการคำนวณราคากลาง

ในงานก่อสร้างตาม โครงการปรับปรุงถนนดินลูกรังสายห้วยแพง หมู่ที่ ๖ บ้านโนนแพง

ตำบลกกปลาซิว อำเภอกุฉินารายณ์ จังหวัดสกลนคร

ลง วันที่ ๑๗ เดือน มีนาคม พ.ศ. ๒๕๖๙

๑. ชื่อโครงการ โครงการปรับปรุงถนนดินลูกรังสายห้วยแพง หมู่ที่ ๖ บ้านโนนแพง ตำบลกกปลาซิว อำเภอกุฉินารายณ์ จังหวัดสกลนคร

หน่วยงานเจ้าของโครงการ องค์การบริหารส่วนตำบลกกปลาซิว

๒. วงเงินงบประมาณที่ได้รับจัดสรร ๓๑๔,๐๐๐.๐๐ บาท

๓. ลักษณะงานโดยสังเขป โดยมีขนาดความกว้าง ๔.๐๐ เมตร ยาว ๒,๐๐๐.๐๐ เมตร หนา ๐.๑๕ เมตร หรือ มีพื้นที่ผิวจราจรไม่น้อยกว่า ๘,๐๐๐.๐๐ ตารางเมตร พร้อมติดตั้งป้ายโครงการจำนวน ๑ ป้าย และป้ายแสดงรายละเอียดเกี่ยวกับงานก่อสร้าง จำนวน ๑ ป้าย

๔. ราคากลางคำนวณ ณ วันที่ ๑๐ เดือน มีนาคม พ.ศ. ๒๕๖๙ เป็นเงิน ๓๑๐,๑๔๙.๔๖ บาท

๕. บัญชีประมาณการราคากลาง

๕.๑ ปร.๔

๕.๒ ปร.๕

๖. รายชื่อคณะกรรมการกำหนดราคากลาง

๖.๑ สิบเอกพิทักษ์ คำภูษา	นักวิเคราะห์นโยบายและแผนชำนาญการ	ประธานกรรมการฯ
๖.๒ พันจ่าเอกหนูถอน ศิริแข็ง	เจ้าพนักงานธุรการชำนาญงาน	กรรมการ
๖.๓ นายชนาวุธ พลราชม	นายช่างโยธาชำนาญงาน	กรรมการ

แบบสรุปราคางานก่อสร้างทาง สะพาน และท่อเหลี่ยม

ชื่อโครงการ / งานก่อสร้าง	จ้างปรับปรุงถนนลูกรัง
สาย	สายห้วยแพง หมู่ที่ 6 บ้านโนนแพง ตำบลกกปลาซิว อำเภอภูพาน จังหวัดสกลนคร
หน่วยงานเจ้าของโครงการ	องค์การบริหารส่วนตำบลกกปลาซิว
แบบเลขที่	ทล -7-101
คำนวณราคากลางเมื่อวันที่	10 มีนาคม 2569
พิกัดโครงการ	จุดเริ่มต้นพิกัดที่ 16.94943.104.02968 จุดสิ้นสุดพิกัดที่ 16.94963,104.02960
ลักษณะงานโดยสังเขป	ผิวจราจรกว้าง 4.00 เมตร ยาว 2,000.00 เมตร หนา 0.15 เมตร หรือพื้นที่ผิวจราจรไม่น้อยกว่า 8,000.00 ตารางเมตร ระยะเวลาดำเนินการ 60 วัน

ลำดับ	รายการ	รวมค่างานก่อสร้าง	หมายเหตุ
1	ประเภทงานทาง	310,149.46	Factor F - เงินล่วงหน้าจ่าย 0% - เงินประกันผลงานหัก 0% - ดอกเบี้ยเงินกู้ 7% - ค่าภาษีมูลค่าเพิ่ม 7% - พื้นที่ ผนชก 1
สรุป	รวมราคากลาง (สามแสนหนึ่งหมื่นหนึ่งร้อยสี่สิบเก้าบาทสี่สิบหกสตางค์)	310,149.46	

ระยะทางดำเนินการ

2.000

กม.

เฉลี่ยราคา กม.ละ

155,074.73

บาท

(ลงชื่อ)

ประธานกรรมการ ฯ

(พิทักษ์ คำภูษา)

นักวิเคราะห์นโยบายและแผนชำนาญการ

(ลงชื่อ)

กรรมการ ฯ

(หนูถอน ศิริแข็ง)

เจ้าพนักงานธุรการชำนาญงาน

(ลงชื่อ)

กรรมการ ฯ

(นายชนาวุธ พลราชม)

นายช่างโยธาชำนาญงาน

แบบสรุปราคากลางงานก่อสร้างทาง สะพาน และท่อเหลี่ยม

ชื่อโครงการ/งานก่อสร้าง ช้างปรับปรุงถนนลูกรัง

หน่วยงานเจ้าของโครงการ/งานก่อสร้าง องค์การบริหารส่วนตำบลกบปลี

ลำดับที่	รายการงานก่อสร้าง	หน่วย	จำนวน	ราคาต่อหน่วย	ราคาทุน	FN	ราคาต่อหน่วย X FN	ราคากลาง
1	งานดิน (EARTHWORK)							
1.1	งานพื้นทางเดิม ปรับแก้ไขแต่ง	ตร.ม.	8,000.00	1.79	14,320.00	1.3848	2.47	19,830.33
2	งานผิวทาง (SURFACE COURSES)							
2.1	งานผิวทางลูกรังปรับแก้ไขแต่ง ทน 15 ซม.	ลบ.ม.	1,290.00	97.92	126,316.80	1.3848	135.59	174,923.50
3	งานโครงสร้าง (STRUCTURES)							
3.1	งานท่อกลมคอนกรีตเสริมเหล็ก ขนาด Ø 0.40 ม. ชั้น 3	เมตร	108.00	740.27	79,949.16	1.3848	1,025.12	110,713.59
4	งานเบ็ดเตล็ด (MISCELLANEOUS)							
4.1	ป้ายโครงการ	ชุด	1.00	2,960.47	2,960.47	1.3848	4,099.65	4,099.65
4.2	ป้ายแสดงรายละเอียดโครงการ	ชุด	1.00	420.56	420.56	1.3848	582.39	582.39
รวมราคากลาง								310,149.46

(ลงชื่อ)

(พิมพ์ชื่อ คำภูษา)

นักวิเคราะห์นโยบายและแผนชำนาญการ

ประธานกรรมการฯ


กรรมการฯ

(ลงชื่อ)

(นายดอน ศรีแจ้ง)
เจ้าพนักงานธุรการชำนาญงาน

[Signature]

(ลงชื่อ)

(นายชญาวุธ พลราชม)

นายช่างโยธาชำนาญงาน


กรรมการฯ

รายการประกอบแบบ

1. ก่อคันดินการ ผู้รับจ้างจะต้องปาดแต่งผิวให้เรียบร้อยแต่ทำการบดทับไม่ได้ตามมาตรฐานกรมทางหลวงชนบท
2. เมื่อคันดินการตามข้อ 1. แล้วให้เสริมลูกรังอัดแน่นให้มีความกว้างตามแบบที่กำหนด
3. รายละเอียดตามรูปตัดโครงสร้างสามารถเปลี่ยนแปลงแก้ไขในด้านขนาดเนื้อและด้านโครงสร้างได้ตามความเหมาะสมกับสภาพทางที่จะดำเนินการทั้งนี้ขึ้นอยู่กับดุลยพินิจของผู้จ้าง
4. ภายในร่องหลักกิโลเมตรตามที่กำหนดไว้ในแบบจะยกกำหนดให้ทำการถมดินได้โดยความเหมาะสม และอาจให้ทำการเพิ่มบริเวณทางเชื่อมข้ามทางแยกสาธารณะทั้งนี้ขึ้นอยู่กับดุลยพินิจของผู้ควบคุมงาน หรือทำการเพิ่มบริเวณทางแยกสาธารณะทั้งนี้ขึ้นอยู่กับดุลยพินิจของวิศวกร
5. ในกรณีที่ไม่สามารถดำเนินการตามร่องหลักกิโลเมตรที่กำหนดได้ในแบบ สามารถเปลี่ยนแปลงแก้ไขได้ โดยพิจารณาตามคันดินการในร่องหลักกิโลเมตรขึ้นในสายทาง ตามความเหมาะสมทั้งนี้ขึ้นอยู่กับดุลยพินิจของผู้จ้าง
6. การเปลี่ยนแปลงแก้ไขตามข้อ 3, 4 และข้อ 5 จะต้องได้ปริมาณงานตามที่แบบกำหนด
7. งานซ่อมแซมและทาสีใหม่ หรืองานจัดทำขีดตั้งเครื่องหมายจราจรหลักกิโลเมตรหลักกิโลเมตรและ GUARD RAIL จะกำหนดไว้ในแบบแต่ละสายทางซึ่งต้องจัดทำให้อยู่ในสภาพที่เรียบร้อย

หมายเหตุ

แบบงานเสริมผิวลูกรังปรับปรุงจากแบบมาตรฐานงานบำรุงรักษาทาง แบบที่ 1 (จ.ร.บ. 1/2546) ของกรมทางหลวงชนบท

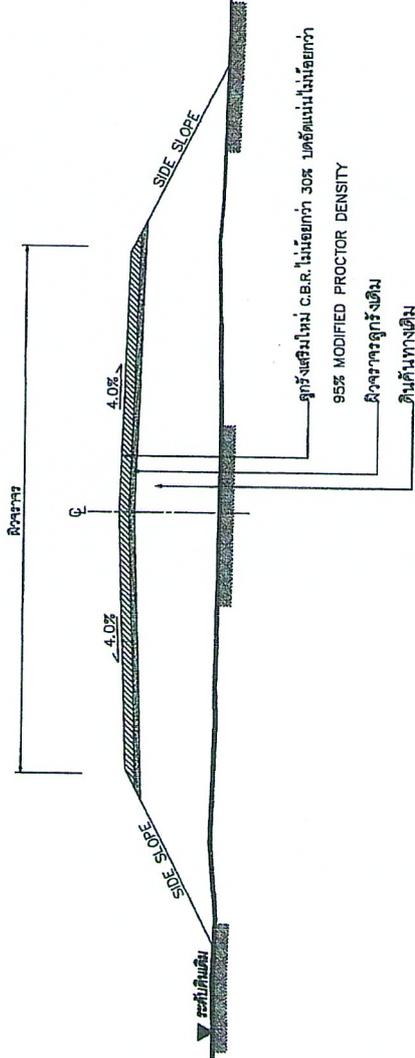

รูปตัดโครงสร้างทาง

ข้อกำหนดงานเสริมผิวจราจรลูกรัง

ลำดับที่	รายการ	ข้อกำหนด
1	ลูกรังผิวทาง	ข้างถึง " มาตรฐานวิธีตัดลูกรังชนิดที่ผิวจราจร " มทพ 206-2545

อำนาจก่อน

(นายชาญ พลราช) /
นายช่างโยธาชำนาญงาน



กรมทางหลวงชนบท
สำนักงานวิศวกรรมโยธา

งานเสริมผิวลูกรัง

แบบเลขที่ ทท-7-101

หน้าที่ 92


รายละเอียดประกอบ แบบแปลนมาตรฐานสำหรับโครงการของจัดการบริหารส่วนตำบล

โครงการก่อสร้างของ อบต.	1.20 เมตร
ผู้จัดทำ
ศึกษา
งบประมาณ
วันที่รับสัญญา
ผู้รับจ้าง
ระยะเวลาปฏิบัติงาน
ผู้ควบคุมงาน
คณะกรรมการควบคุมงาน


1. เสา พื้นมีขนาดสี่เหลี่ยม 2 ด้าน ก่อนทำจริงให้ทำเป็นสี่เหลี่ยมก่อน 2 ครั้ง
2. ตัวหนังสือสีขาว
3. ขนาดตัวหนังสือกำหนดตามความเหมาะสม ข้อความตามแบบที่กำหนดข้างบน
4. แผ่นเหล็ก ขนาด กว้าง 1.20 เมตร ยาว 2.40 เมตร
5. จุดก่อสร้างขึ้นอยู่กับความเหมาะสม ให้สามารถมองเห็นได้ชัด



รูปแปลน 1:25

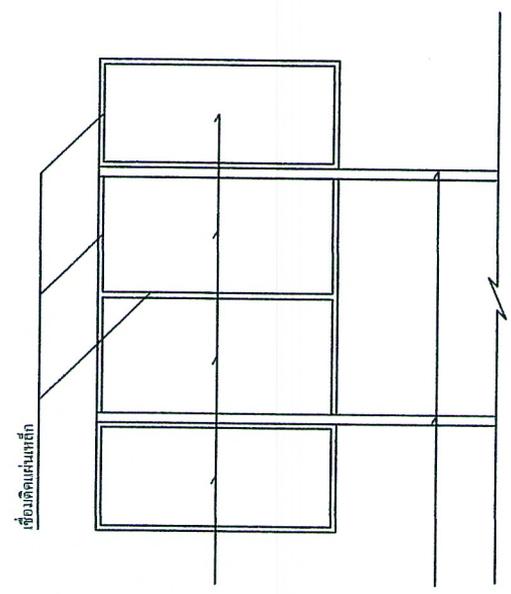

รูปด้านหลัง 1:25

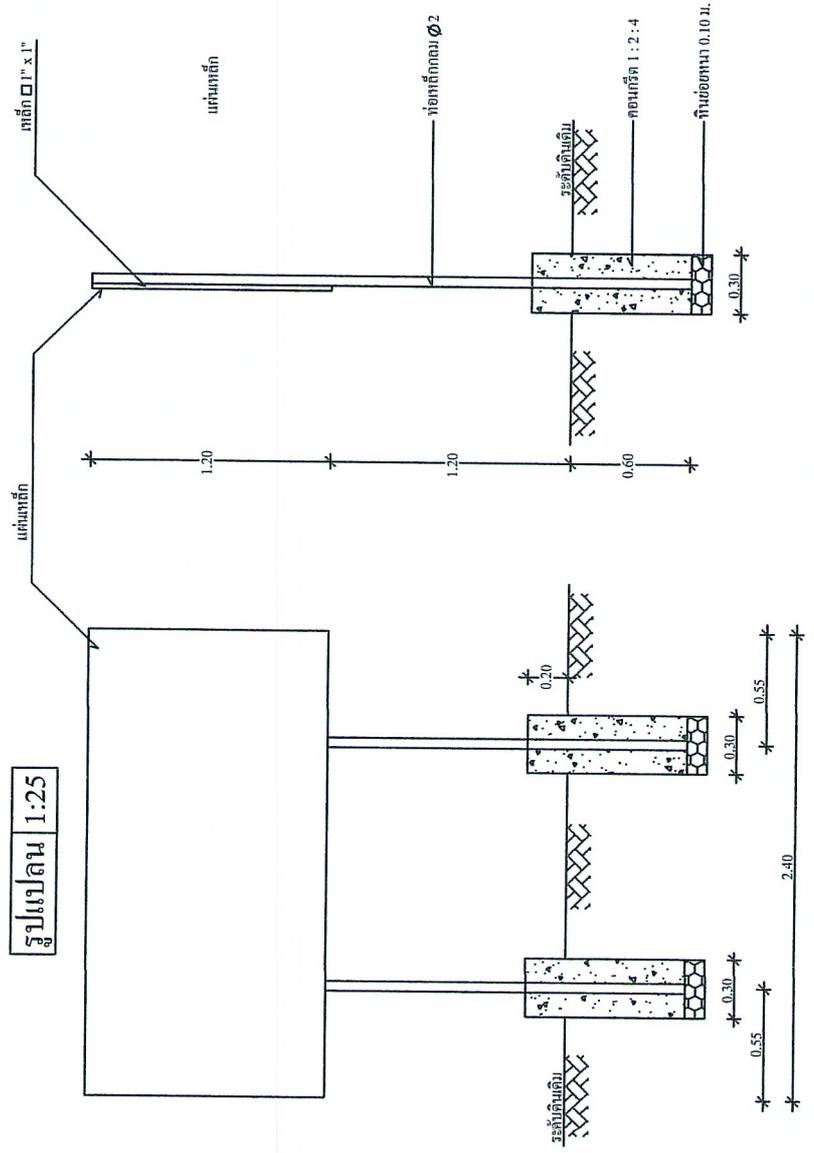


รูปด้านหน้า 1:25

รูปด้านข้าง 1:25



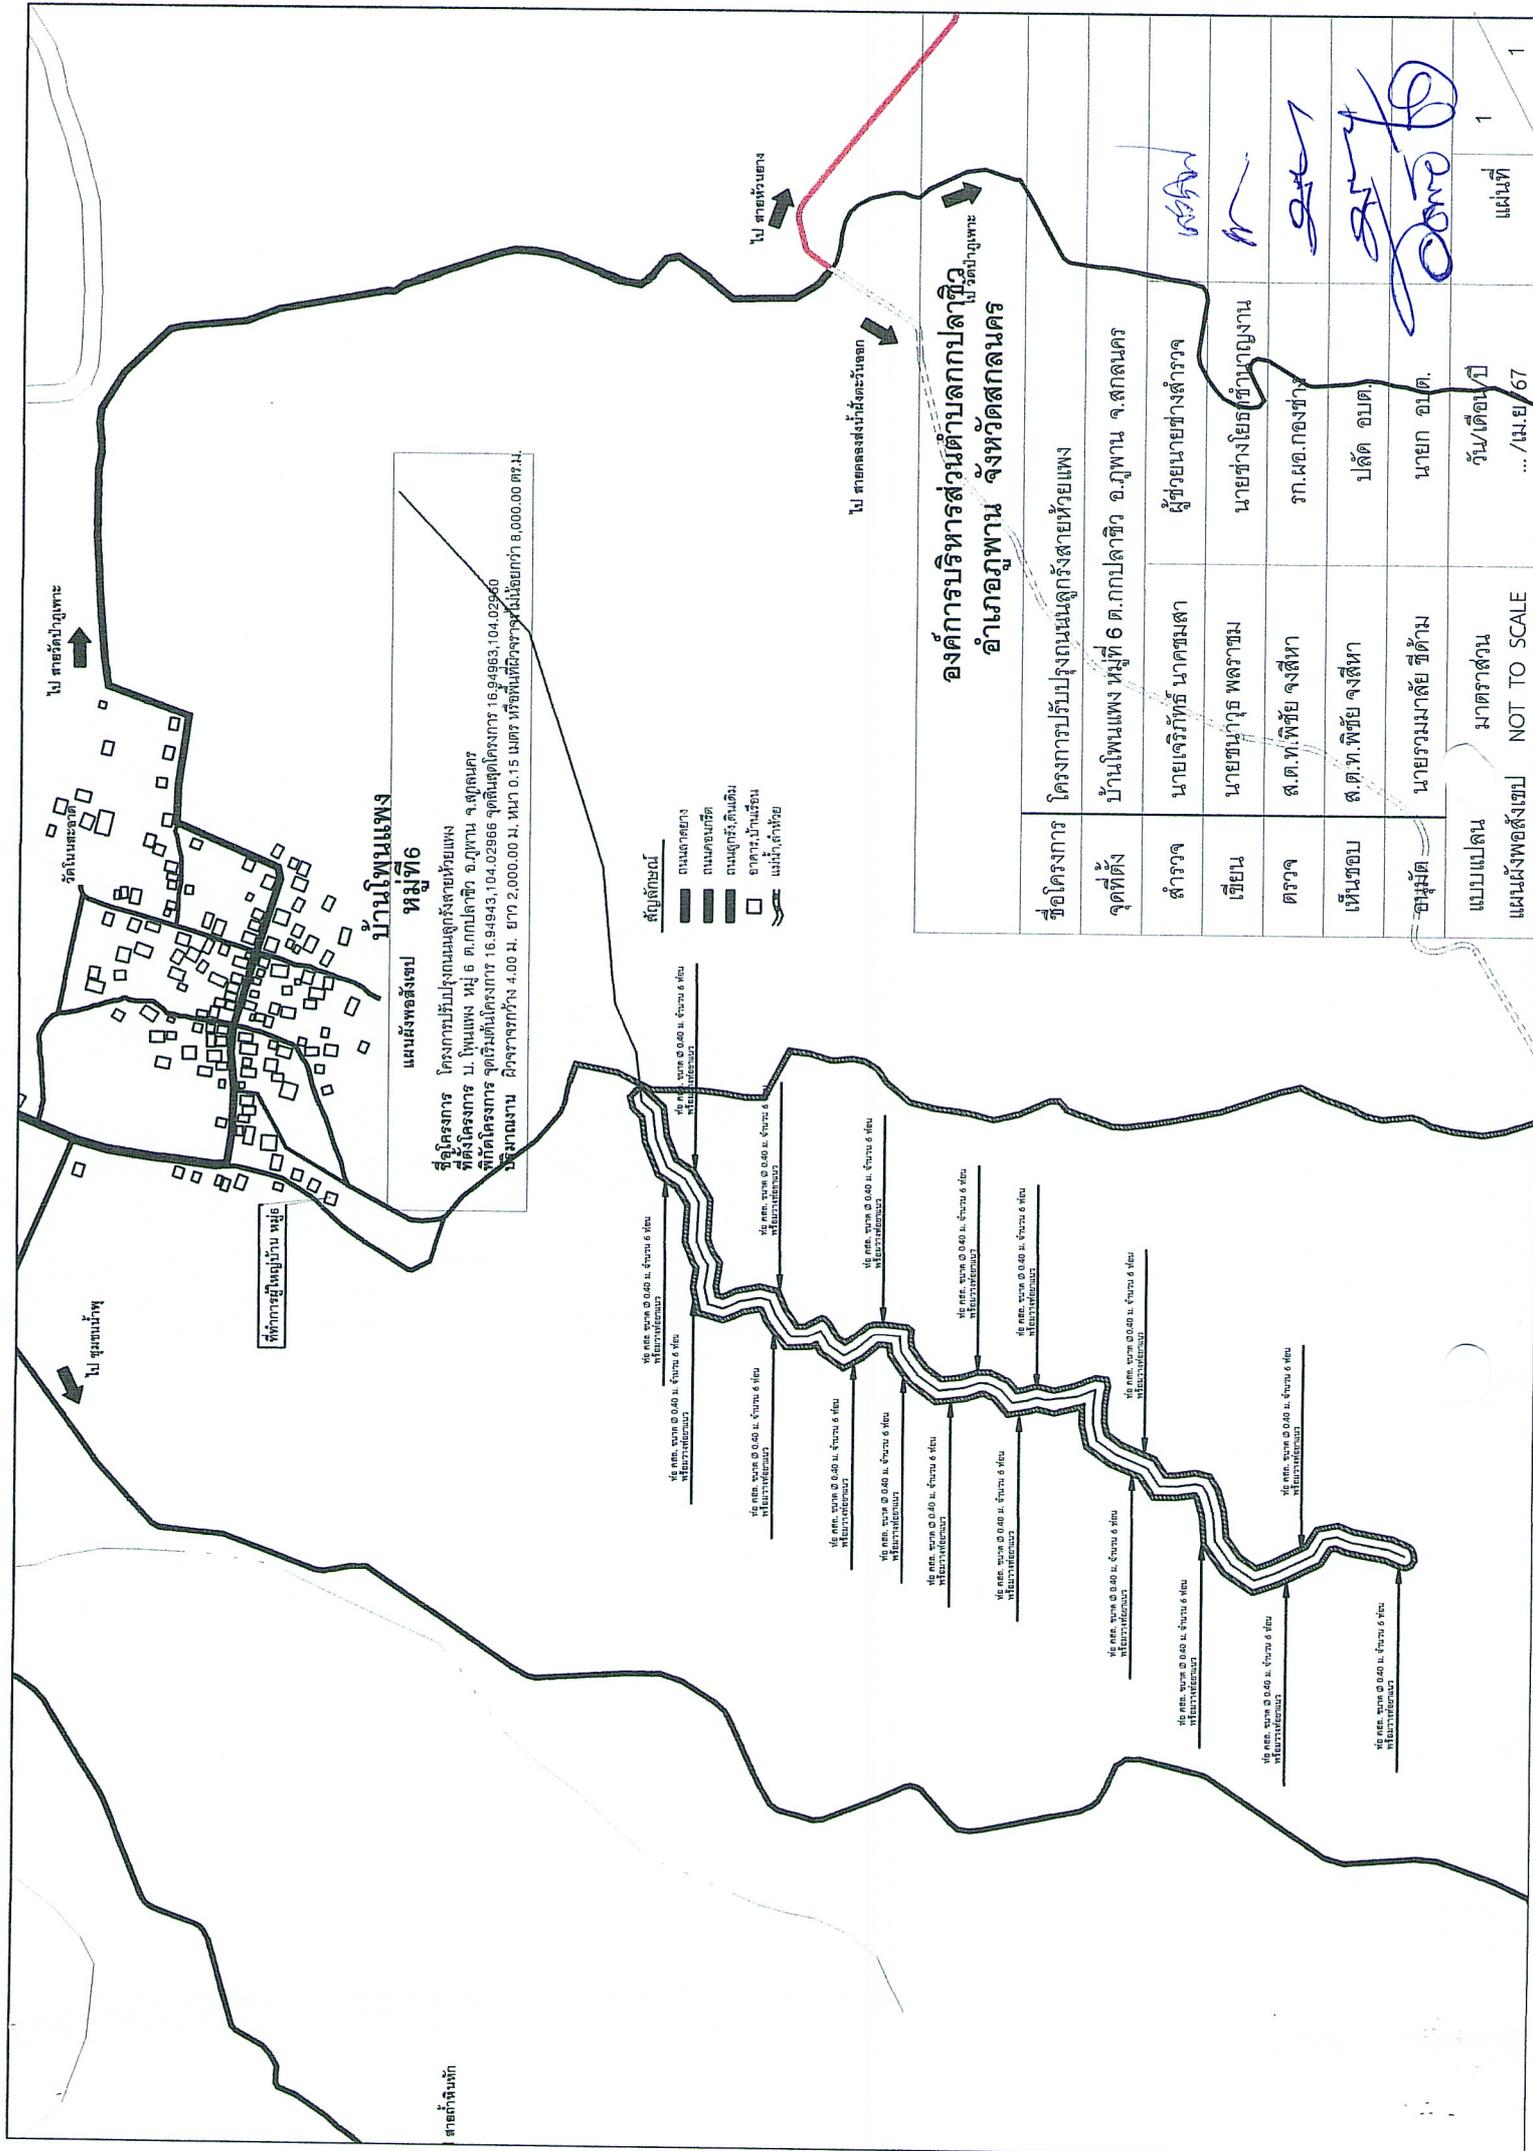



จุดที่ตั้ง	นายเจริญศักดิ์ นาคข่มเสา	ผู้ช่วยนายช่างสำรวจ
สำรวจ	นายชนานาถ พลราชข่ม	นายช่างโยธา/ช่างควบคุมงาน
เขียน	ส.ต.ท.พิชัย จงสีทา	รท.ผ.กองช่าง
ตรวจ	ส.ต.ท.พิชัย จงสีทา	ปลัด อบต.
เห็นชอบ	นายรวมมลัย ชีตัม	นายก อบต.
อนุมัติ		
แบบแปลน	มาตราส่วน	วันที่
แผนผังพอสังเขป	NOT TO SCALE	1