



ประกาศองค์การบริหารส่วนตำบลกกปลาชีว

เรื่อง ข้อมูลรายละเอียดค่าใช้จ่ายเกี่ยวกับการจัดซื้อจัดจ้าง ราคาากลาง และการคำนวณราคาากลาง  
ในงานโครงการจ้างปรับปรุงถนนลูกรังสายถ้ำหินหัก หมู่ที่ ๑ บ้านกกปลาชีว ตำบลกกปลาชีว  
อำเภอภูพาน จังหวัดสกลนคร ด้วยวิธีประกวดราคาอิเล็กทรอนิกส์ (e-bidding)

\*\*\*\*\*

ด้วย องค์การบริหารส่วนตำบลกกปลาชีว มีความประสงค์จะดำเนินการจัดซื้อจัดจ้างโครงการจ้าง  
ปรับปรุงถนนลูกรังสายถ้ำหินหัก หมู่ที่ ๑ บ้านกกปลาชีว ตำบลกกปลาชีว อำเภอภูพาน จังหวัดสกลนคร ด้วยวิธี  
ประกวดราคาอิเล็กทรอนิกส์ (e-bidding) นั้น

เพื่อให้การดำเนินการดังกล่าวเป็นไปตามหลักเกณฑ์ ระเบียบ และแนวทางปฏิบัติการเปิดเผย  
ข้อมูลรายละเอียดค่าใช้จ่ายเกี่ยวกับการจัดซื้อจัดจ้างของหน่วยงานภาครัฐองค์การบริหารส่วนตำบลกกปลาชีว  
จึงประกาศข้อมูลรายละเอียดค่าใช้จ่ายเกี่ยวกับการจัดซื้อจัดจ้างราคาากลาง และการคำนวณราคาากลางตามโครงการ  
จ้างปรับปรุงถนนลูกรังสายถ้ำหินหัก หมู่ที่ ๑ บ้านกกปลาชีว ตำบลกกปลาชีว อำเภอภูพาน จังหวัดสกลนคร ด้วยวิธี  
ประกวดราคาอิเล็กทรอนิกส์ (e-bidding) ตามรายละเอียดแนบท้ายประกาศฉบับนี้

ประกาศ ณ วันที่ ๑๗ เดือน พฤษภาคม พ.ศ.๒๕๖๘

(นายนิรันดร์ วงศ์ษาพาน)

นายกองค์การบริหารส่วนตำบลกกปลาชีว

ตารางแสดงวงเงินงบประมาณที่ได้รับจัดสรรและราคากลางในงานจ้างก่อสร้าง

แนบท้ายประกาศองค์การบริหารส่วนตำบลกกปลาซิว

เรื่อง ข้อมูลรายละเอียดค่าใช้จ่ายเกี่ยวกับการจัดซื้อจัดจ้าง ราคากลาง และการคำนวณราคากลาง  
ในงานก่อสร้างตาม โครงการจ้างปรับปรุงถนนลูกรังสายถ้ำหินหัก หมู่ที่ ๑ บ้านกกปลาซิว ตำบลกกปลาซิว  
อำเภอภูพาน จังหวัดสกลนคร วิธีประกวดราคาอิเล็กทรอนิกส์ (e-bidding)

ลง วันที่ ๑๒ เดือน พฤษภาคม พ.ศ. ๒๕๖๙

\*\*\*\*\*

๑. ชื่อโครงการ โครงการจ้างปรับปรุงถนนลูกรังสายถ้ำหินหัก หมู่ที่ ๑ บ้านกกปลาซิว ตำบลกกปลาซิว  
อำเภอภูพาน จังหวัดสกลนคร ด้วยวิธีประกวดราคาอิเล็กทรอนิกส์ (e-bidding)  
หน่วยงานเจ้าของโครงการ องค์การบริหารส่วนตำบลกกปลาซิว

๒. วงเงินงบประมาณที่ได้รับจัดสรร ๔๑๘,๐๐๐.๐๐ บาท

๓. ลักษณะงานโดยสังเขป โดยมีขนาดความกว้าง ๔.๐๐ เมตร ยาว ๔,๐๐๐.๐๐ เมตร หนา ๐.๑๕ เมตร หรือพื้นที่  
ผิวจราจรไม่น้อยกว่า ๑๖,๐๐๐.๐๐ ตารางเมตร พร้อมติดตั้งป้ายโครงการจำนวน ๑ ป้าย และป้ายแสดงรายละเอียด  
เกี่ยวกับงานก่อสร้าง จำนวน ๑ ป้าย

๔. ราคากลางคำนวณ ณ วันที่ ๒๙ เดือน เมษายน พ.ศ. ๒๕๖๙ เป็นเงิน ๕๔๒,๐๑๓.๒๙ บาท

๕. บัญชีประมาณการราคากลาง

๕.๑ ป.ร.๔

๕.๒ ป.ร.๕

๖. รายชื่อคณะกรรมการกำหนดราคากลาง

๖.๑ สิบเอกพิทักษ์ คำภูษา	นักวิเคราะห์นโยบายและแผนชำนาญการ	ประธานกรรมการฯ
๖.๒ พันจ่าเอกหนุถอน ศิริแข็ง	เจ้าพนักงานธุรการชำนาญงาน	กรรมการ
๖.๓ นายชนาวุธ พลราชม	นายช่างโยธาชำนาญงาน	กรรมการ

แบบสรุปราคางานก่อสร้างทาง สะพาน และท่อเหลี่ยม

ชื่อโครงการ / งานก่อสร้าง	จ้างก่อสร้างโครงการปรับปรุงถนนลูกรัง
หน่วยงานเจ้าของโครงการ	องค์การบริหารส่วนตำบลกกปลาขิว
แบบเลขที่	ทด-7-101
คำนวณราคากลางเมื่อวันที่	29 เมษายน 2569
พิกัดโครงการ	จุดเริ่มต้นพิกัดที่ 16.95884,104.02681 จุดสิ้นสุดพิกัดที่ 16.92152,103.99849
ลักษณะงานโดยสังเขป	ผิวจราจรกว้าง 4.00 เมตร ยาว 4,000.00 เมตร หนา 0.15 เมตร หรือพื้นที่ผิวจราจรไม่น้อยกว่า 16,000.00 ตารางเมตร ระยะเวลาดำเนินการ 60 วัน

ลำดับ	รายการ	รวมค่างานก่อสร้าง	หมายเหตุ
1	ประเภทงานทาง	542,013.29	Factor F - เงินล่วงหน้าจ่าย 0% - เงินประกันผลงานหัก 0% - ดอกเบี้ยเงินกู้ 7% - ค่าภาษีมูลค่าเพิ่ม 7% - พื้นที่ ฝนชุก 1
สรุป	รวมราคากลาง (ห้าแสนสี่หมื่นสองพันสิบสามบาทยี่สิบเก้าสตางค์)	542,013.29	

ระยะทางดำเนินการ

4.000 กม.

เฉลี่ยราคา กม.ละ

135,503.32 บาท

(ลงชื่อ) ..... ประธานกรรมการ ฯ

(พิทักษ์ คำภูษา)

นักวิเคราะห์นโยบายและแผนชำนาญการ

(ลงชื่อ) ..... กรรมการ ฯ

(ทนุถอน ศิริแข็ง)

เจ้าพนักงานธุรการชำนาญงาน

(ลงชื่อ) ..... กรรมการ ฯ

(นายชนาวุธ พลราชม)

นายช่างโยธาชำนาญงาน

แบบสรุปราคากลางงานก่อสร้างทาง สะพาน และท่อเหลี่ยม

ชื่อโครงการ/งานก่อสร้าง จ้างก่อสร้างโครงการปรับปรุงถนนลูกรัง

หน่วยงานเจ้าของโครงการ/งานก่อสร้าง องค์การบริหารส่วนตำบลกบปลาข้าว

ลำดับที่	รายการงานก่อสร้าง	หน่วย	จำนวน	ราคาต่อหน่วย	ราคาทุน	FN	ราคาต่อหน่วย X FN	ราคากลาง
1	งานดิน (EARTHWORK)							
1.1	งานพื้นทางเดิม ปรับเกลี่ยแต่ง	ตร.ม.	16,000.00	1.92	30,720.00	1.3848	2.65	42,541.05
2	งานผิวทาง (SURFACE COURSES)							
2.1	งานผิวทางลูกรังปรับเกลี่ยแต่ง หนา 15 ซม.	ลบ.ม.	2,580.00	132.63	342,185.40	1.3848	183.66	473,858.34
3	งานโครงสร้าง (STRUCTURES)							
3.1	งานท่อกลมคอนกรีตเสริมเหล็ก ขนาด Ø 0.30 ม. ชั้น 3	เมตร	24.00	629.81	15,115.44	1.3848	872.16	20,931.86
4	งานเบ็ดเตล็ด (MISCELLANEOUS)							
4.1	ป้ายโครงการ	ชุด	1.00	2,960.47	2,960.47	1.3848	4,099.65	4,099.65
4.2	ป้ายแสดงรายละเอียดโครงการ	ชุด	1.00	420.56	420.56	1.3848	582.39	582.39
<b>รวมราคากลาง</b>								<b>542,013.29</b>

(ลงชื่อ) .....  
 (พิกษ์ คำภูษา)  
 นักวิเคราะห์นโยบายและแผนชำนาญการ

ประธานกรรมการฯ

(ลงชื่อ) .....  
 (หนูถอน ศิริแจ้ง)  
 เจ้าพนักงานธุรการชำนาญงาน

กรรมการฯ

(ลงชื่อ) .....  
 (นายชนาวุธ พุทธาชม)  
 นายช่างโยธาชำนาญงาน

กรรมการฯ






















นายชัชวาล

(นายชัชวาล พลพรหม)  
นายช่างโยธาชำนาญงาน

ข้าพเจ้าขอรับรองว่าข้อมูลข้างต้นเป็นความจริงและถูกต้อง


นายชัชวาล พลพรหม : ตำแหน่ง : นายช่างโยธาชำนาญงาน

55

รายการประกอบแบบ

1. ก้อนดินมีการ ผู้รับจ้างจะต้องปัดแต่งผิวให้เรียบร้อยแล้วทำการบดทับให้ได้ตามมาตรฐานกรมทางหลวงชนบท
2. เมื่อดำเนินการตามข้อ 1. แล้วในเสริมลูกรังบดอัดแน่นให้มีความกว้างตามแบบที่กำหนด
3. รายละเอียดตามรูปตัดโค้งสร้างทางสองชั้นแบบเดิมแก้ไขในด้านขนาดชนิดและด้านโครงสร้างได้ตามความเหมาะสมกับสภาพพื้นที่จะดำเนินการทั้งนี้อยู่ในดุลยพินิจของผู้จ้าง
4. ภายในช่วงหลักกิโลเมตรตามที่กำหนดไว้ในแบบจะกำหนดให้ทำการถมให้ได้ตามความเหมาะสม และอาจให้ทำการเพิ่มบริเวณทางแยกสาธารณะทั้งนี้ให้อยู่ในดุลยพินิจรายละเอียดทางหลวง หรือทำการเพิ่มบริเวณทางแยกสาธารณะทั้งนี้ให้อยู่ในดุลยพินิจของผู้ควบคุมงาน
5. ในกรณีที่ไม่สามารถดำเนินการตามช่วงหลักกิโลเมตรที่กำหนดไว้ในแบบ สามารถเปลี่ยนแบบแก้ไขได้ โดยพิจารณาดำเนินการในช่วงหลักกิโลเมตรขึ้นภายในสายทาง ตามความเหมาะสมทั้งนี้ให้อยู่ในดุลยพินิจของผู้จ้าง
6. การเปลี่ยนแปลงแก้ไขตามข้อ 3, 4 และข้อ 5 จะต้องได้ปริมาณงานตามที่แบบกำหนด
7. งานซ่อมแซมและทาสีใหม่ หรืองานจัดทาสีติดตั้งเครื่องหมายจราจรหลักกิโลเมตรและ GUARD RAIL จะกำหนดไว้ในแบบแต่ละสายทางซึ่งจัดให้อยู่ในสภาพที่เรียบร้อย

หมายเหตุ  
แบบงานเสริมผิวลูกรังปรับปรุงจากแบบมาตรฐานงานบำรุงรักษาทาง แบบที่ 1 (มฐ.บร. 1/2546) ของกรมทางหลวงชนบท

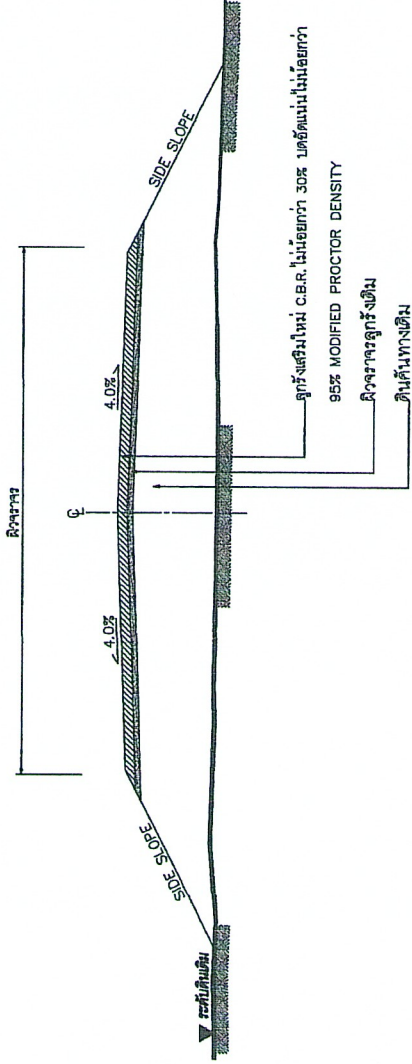

รูปตัดโค้งสร้างทาง

ข้อกำหนดงานเสริมผิวจราจรลูกรัง

ลำดับที่	รายการ	ข้อกำหนด
1	ลูกรังผิวทาง	ข้างถึง " มาตรฐานวัสดุลูกรังชนิดที่ 2 ของ มทส.206-2545 "

*ลายเซ็น*  
นายช่างโยธาชำนาญงาน  
นายชวาวุธ พลวาท



แบบมาตรฐานกรมทาง  
สำหรับองค์การปกครองส่วนท้องถิ่น

งานเสริมผิวลูกรัง

แบบเลขที่ ทค-7-01

แผ่นที่ 92


**แผนผังของสังเขป**


ถนนลูกรัง  
ถนนคอนกรีตเสริมเหล็ก  
ถนนลาดยาง  
แม่น้ำ, ลำห้วย  
อาคาร, บ้าน

จุดสิ้นสุดโครงการ  
กม.ที่ ± 4.000

จุดเริ่มต้นโครงการ  
กม.ที่ ± 0.000

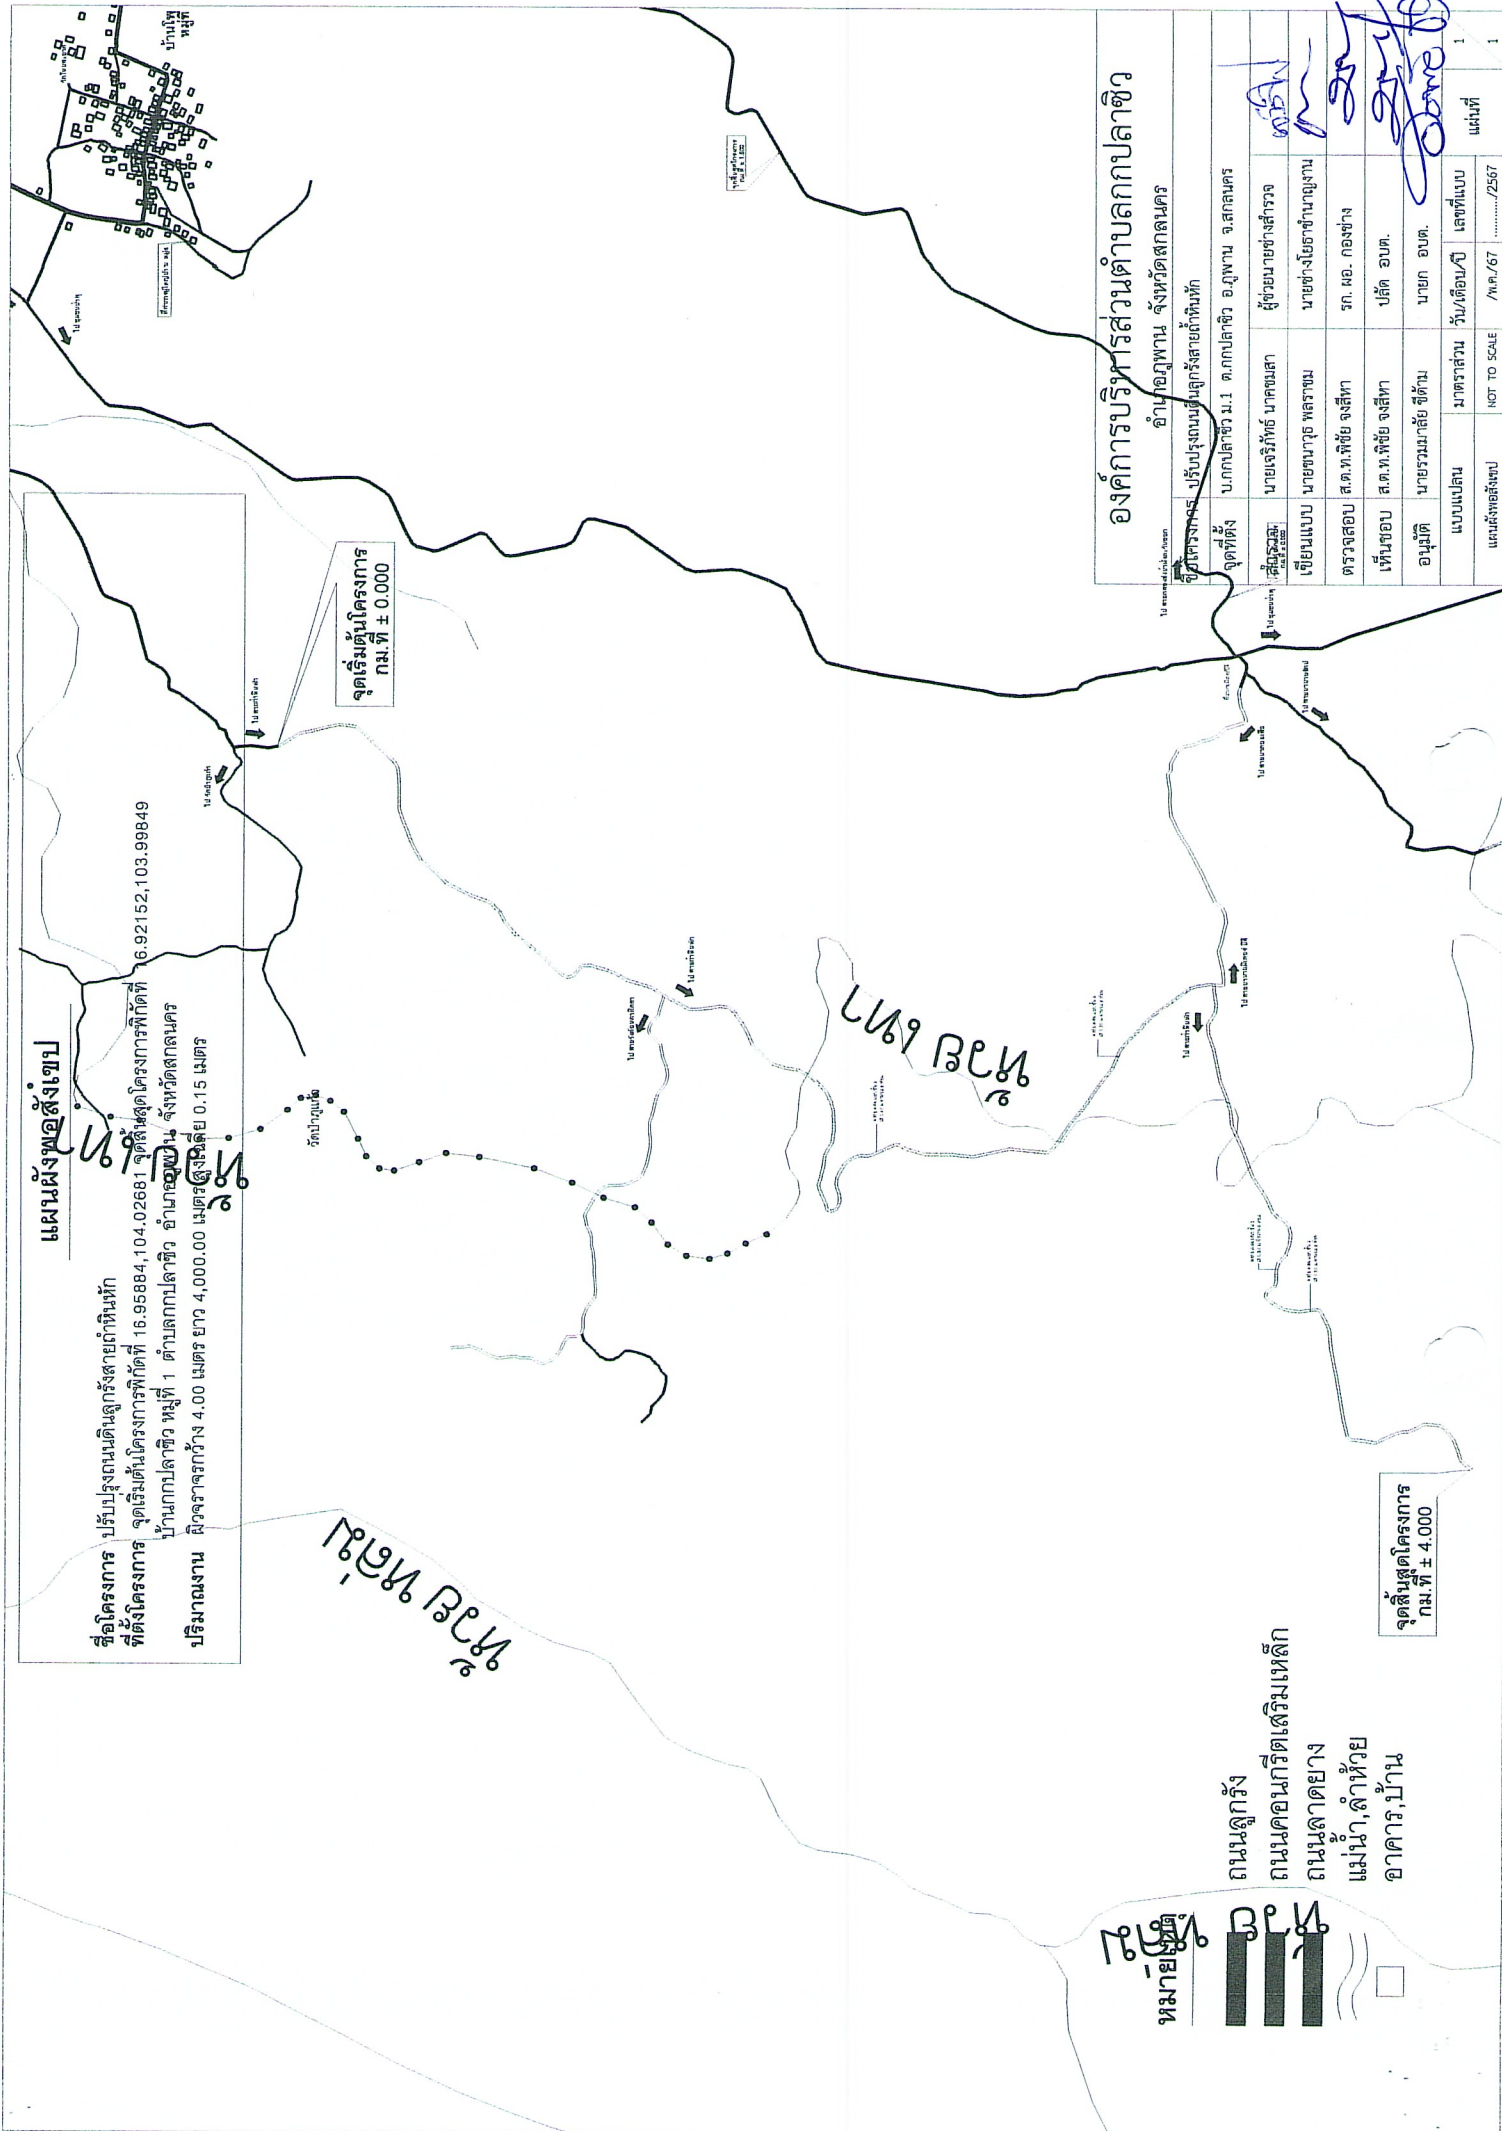



ผู้ตรวจการ	นายเจริญฤทธิ์ นาคคงเสลา	ผู้ควบคุมช่างสำรวจ
เขียนแบบ	นายชนาท พูลราชชม	นายช่างโยธาชำนาญงาน
ตรวจสอบ	ส.ต.ท.พิชัย จงสิทธิ์	รศ. ผอ. กองช่าง
เห็นชอบ	ส.ต.ท.พิชัย จงสิทธิ์	ปลัด อบต.
อนุมัติ	นายรวมมาลัย ชีตัม	นายก อบต.
แบบแปลน	มาตราส่วน	วันที่
แผนผังของสังเขป	NOT TO SCALE	เลขที่แบบ
		1/ท.ร./67
		1

*(Handwritten signatures and initials)*