



ประกาศองค์การบริหารส่วนตำบลกกปลาชีว

เรื่อง ข้อมูลรายละเอียดค่าใช้จ่ายเกี่ยวกับการจัดซื้อจัดจ้าง ราคาากลาง และการคำนวณราคาากลาง
ในงานโครงการปรับปรุงถนนดินลูกรังสายห้วยแพง หมู่ที่ ๖ บ้านโพนแพง ตำบลกกปลาชีว
อำเภอภูพาน จังหวัดสกลนคร ด้วยวิธีประกวดราคาอิเล็กทรอนิกส์ (e-bidding)

ด้วย องค์การบริหารส่วนตำบลกกปลาชีว มีความประสงค์จะดำเนินการจัดซื้อจัดจ้างโครงการ
ปรับปรุงถนนดินลูกรังสายห้วยแพง หมู่ที่ ๖ บ้านโพนแพง ตำบลกกปลาชีว อำเภอภูพาน จังหวัดสกลนคร ด้วยวิธี
ประกวดราคาอิเล็กทรอนิกส์ (e-bidding) นั้น

เพื่อให้การดำเนินการดังกล่าวเป็นไปตามหลักเกณฑ์ ระเบียบ และแนวทางปฏิบัติการเปิดเผย
ข้อมูลรายละเอียดค่าใช้จ่ายเกี่ยวกับการจัดซื้อจัดจ้างของหน่วยงานภาครัฐองค์การบริหารส่วนตำบลกกปลาชีว
จึงประกาศข้อมูลรายละเอียดค่าใช้จ่ายเกี่ยวกับการจัดซื้อจัดจ้างราคาากลาง และการคำนวณราคาากลางตามโครงการ
ปรับปรุงถนนดินลูกรังสายห้วยแพง หมู่ที่ ๖ บ้านโพนแพง ตำบลกกปลาชีว อำเภอภูพาน จังหวัดสกลนคร
ด้วยวิธีประกวดราคาอิเล็กทรอนิกส์ (e-bidding) ตามรายละเอียดแนบท้ายประกาศฉบับนี้

ประกาศ ณ วันที่ ๑๒ เดือน พฤษภาคม พ.ศ.๒๕๖๙

(นายนิรันดร์ วงศ์ษาพาน)

นายกองค์การบริหารส่วนตำบลกกปลาชีว

ตารางแสดงวงเงินงบประมาณที่ได้รับจัดสรรและราคากลางในงานจ้างก่อสร้าง

แบบทำยประกาศองค์การบริหารส่วนตำบลกกปลาชีวิ

เรื่อง ข้อมูลรายละเอียดค่าใช้จ่ายเกี่ยวกับการจัดซื้อจัดจ้าง ราคากลาง และการคำนวณราคากลาง
ในงานก่อสร้างตาม โครงการปรับปรุงถนนดินลูกรังสายห้วยแพง หมู่ที่ ๖ บ้านโพนแพง ตำบลกกปลาชีวิ
อำเภอภูพาน จังหวัดสกลนคร ด้วยวิธีประกวดราคาอิเล็กทรอนิกส์ (e-bidding)

ลง วันที่ ๑๒ เดือน พฤษภาคม พ.ศ. ๒๕๖๙

๑. ชื่อโครงการ โครงการปรับปรุงถนนลูกรังสายห้วยแพง หมู่ที่ ๖ บ้านโพนแพง ตำบลกกปลาชีวิ อำเภอภูพาน
จังหวัดสกลนคร ด้วยวิธีประกวดราคาอิเล็กทรอนิกส์ (e-bidding)
หน่วยงานเจ้าของโครงการ องค์การบริหารส่วนตำบลกกปลาชีวิ

๒. วงเงินงบประมาณที่ได้รับจัดสรร ๓๑๔,๐๐๐.๐๐ บาท

๓. ลักษณะงานโดยสังเขป โดยมีขนาดความกว้าง ๔.๐๐ เมตร ยาว ๒,๐๐๐.๐๐ เมตร หนา ๐.๑๕ เมตร หรือ
มีพื้นที่ผิวจราจรไม่น้อยกว่า ๘,๐๐๐.๐๐ ตารางเมตร พร้อมติดตั้งป้ายโครงการจำนวน ๑ ป้าย และป้ายแสดง
รายละเอียดเกี่ยวกับงานก่อสร้าง จำนวน ๑ ป้าย

๔. ราคากลางคำนวณ ณ วันที่ ๒๙ เดือน เมษายน พ.ศ. ๒๕๖๙ เป็นเงิน ๓๗๗,๑๔๑.๓๕ บาท

๕. บัญชีประมาณการราคากลาง

๕.๑ ปร.๔

๕.๒ ปร.๕

๖. รายชื่อคณะกรรมการกำหนดราคากลาง

๖.๑ สิบเอกพิทักษ์ คำภูษา	นักวิเคราะห์นโยบายและแผนชำนาญการ	ประธานกรรมการฯ
๖.๒ พันจ่าเอกหนูถอน ศิริแข็ง	เจ้าพนักงานธุรการชำนาญงาน	กรรมการ
๖.๓ นายชนาวุธ พลราชม	นายช่างโยธาชำนาญงาน	กรรมการ

แบบสรุปราคางานก่อสร้างทาง สะพาน และท่อเหลี่ยม

ชื่อโครงการ / งานก่อสร้าง	จ้างก่อสร้างโครงการปรับปรุงถนนลูกรัง
สาย	สายห้วยแพง หมู่ที่ 6 บ้านโพนแหง ตำบลกกปลาจิว อำเภอภูพาน จังหวัดสกลนคร
หน่วยงานเจ้าของโครงการ	องค์การบริหารส่วนตำบลกกปลาจิว
แบบเลขที่	ทด-7-101
คำนวณราคากลางเมื่อวันที่	28 เมษายน 2569
พิกัดโครงการ	จุดเริ่มต้นพิกัดที่ 16.94943,104.02968 จุดสิ้นสุดพิกัดที่ 16.94963,104.02960
ลักษณะงานโดยสังเขป	ผิวจราจรกว้าง 4.00 เมตร ยาว 2,000.00 เมตร หนา 0.15 เมตร หรือพื้นที่ผิวจราจรไม่น้อยกว่า 8,000.00 ตารางเมตร ระยะเวลาดำเนินการ 60 วัน

ลำดับ	รายการ	รวมค่างานก่อสร้าง	หมายเหตุ
1	ประเภทงานทาง	377,141.35	Factor F - เงินล่วงหน้าจ่าย 0% - เงินประกันผลงานหัก 0% - ดอกเบี้ยเงินกู้ 7% - ค่าภาษีมูลค่าเพิ่ม 7% - พื้นที่ ผนชุก 1
สรุป	รวมราคากลาง (สามแสนเจ็ดหมื่นเจ็ดพันหนึ่งร้อยสี่สิบเอ็ดบาทสามสิบห้าสตางค์)	377,141.35	

ระยะทางดำเนินการ

2,000 กม.

เฉลี่ยราคา กม.ละ

188,570.68 บาท

(ลงชื่อ) ประธานกรรมการ ฯ
(พิทักษ์ คำภูษา)

นักวิเคราะห์นโยบายและแผนชำนาญการ

(ลงชื่อ) กรรมการ ฯ
(หนูถ่อน ศิริแข็ง)

เจ้าพนักงานธุรการชำนาญงาน

(ลงชื่อ) กรรมการ ฯ
(นายชนาวุธ พลราชม)
นายช่างโยธาชำนาญงาน

แบบสรุปราคากลางงานก่อสร้างทาง สะพาน และท่อเหลี่ยม

ชื่อโครงการ/งานก่อสร้าง ข้างก่อสร้างโครงการปรับปรุงถนนคูกระจ่าง
หน่วยงานเจ้าของโครงการ/งานก่อสร้าง องค์การบริหารส่วนตำบลกบปลาชิว

ลำดับที่	รายการงานก่อสร้าง	หน่วย	จำนวน	ราคาต่อหน่วย	ราคาทุน	FN	ราคาต่อหน่วย X FN	ราคากลาง
1	งานดิน (EARTHWORK)							
1.1	งานพื้นทางเดิม ปรับแก้ไขแต่ง	ตร.ม.	8,000.00	1.92	15,360.00	1.3848	2.65	21,270.52
2	งานผิวทาง (SURFACE COURSES)							
2.1	งานผิวทางลูกรังปรับแก้ไขแต่ง หน้า 15 ซม.	ลบ.ม.	1,290.00	132.63	171,092.70	1.3848	183.66	236,929.17
3	งานโครงสร้าง (STRUCTURES)							
3.1	งานท่อกลมคอนกรีตเสริมเหล็ก ขนาด \varnothing 0.40 ม. ชั้น 3	เมตร	108.00	763.98	82,509.84	1.3848	1,057.95	114,259.62
4	งานเบ็ดเตล็ด (MISCELLANEOUS)							
4.1	ป้ายโครงการ	ชุด	1.00	2,960.47	2,960.47	1.3848	4,099.65	4,099.65
4.2	ป้ายแสดงรายละเอียดโครงการ	ชุด	1.00	420.56	420.56	1.3848	582.39	582.39
รวมราคากลาง								377,141.35

(ลงชื่อ)
(พิมพ์ชื่อ คำภาษา)

นักวิเคราะห์นโยบายและแผนชำนาญการ

ประธานกรรมการฯ

(ลงชื่อ) 

(พิมพ์ชื่อ ศรีแข็ง)

เจ้าพนักงานธุรการชำนาญงาน

กรรมการฯ

(ลงชื่อ)




(นายชนบท พลราช)

นายช่างโยธาชำนาญงาน

กรรมการฯ

รายการประกอบแบบ

1. ก่อคันดินทาง ผู้รับจ้างจะต้องเปิดเผ้งผิวให้เรียบพร้อมด้วยการบดทับให้ได้ตามมาตรฐานกรมทางหลวงชนบท
2. เมื่อคันดินทางตามข้อ 1. แล้วให้เตรียมลูกรังบดอัดแน่นให้มีความกว้างรวมแบบที่กำหนด
3. รายละเอียดตามรูปตัดโค้งสร้างทางสามารถเปลี่ยนแปลงแก้ไขในด้านสภาพชนิดและด้าน โครงสร้างได้ตามความเหมาะสมกับสภาพทางที่จะดำเนินการซึ่งนี้อยู่ในดุลยพินิจของผู้จ้าง
4. ภายในช่วงหลักกิโลเมตรตามที่กำหนดไว้ในแบบจะกำหนดให้ทำการบดอัดให้ได้ตามความเหมาะสม และอาจให้ทำการเพิ่มบริเวณทางเชื่อมเข้าสถานที่ราชการหรืออาคารสาธารณะ ในระยะไม่เกินเขตทางหลวง หรือทำการเพิ่มบริเวณทางแยกสาธารณะซึ่งนี้อยู่ในดุลยพินิจของผู้ควบคุมงาน
5. ในกรณีที่ไม่สามารถดำเนินการตามช่วงหลักกิโลเมตรที่กำหนดไว้ในแบบ สามารถเปลี่ยนแปลงแก้ไขได้ โดยพิจารณาชนิดดินการในช่วงหลักกิโลเมตรซึ่งภายในสายทาง ตามความเหมาะสมซึ่งนี้อยู่ในดุลยพินิจของผู้จ้าง
6. การเปลี่ยนแปลงแก้ไขตามข้อ 3,4 และข้อ 5 จะต้องได้ปริมาณงานตามที่แบบกำหนด
7. งานซ่อมแซมและทาสีใหม่ หรืองานจัดทำขีดตั้งเครื่องหมายจราจรหลักกิโลเมตรหลักกิโลเมตรและ GUARD RAIL จะกำหนดไว้ในแบบแต่ละสายทางซึ่งต้องจัดทำให้อยู่ในสภาพที่เรียบร้อย

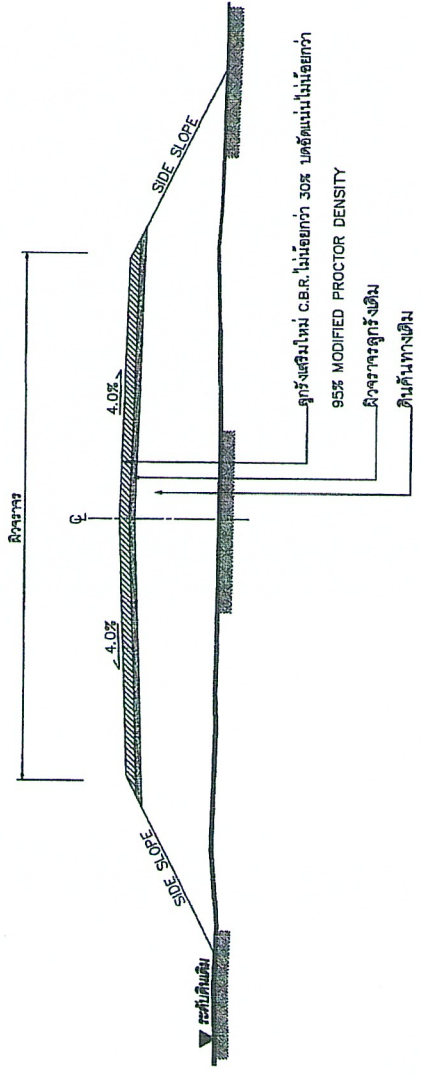


รูปตัดโค้งสร้างทาง

หมายเหตุ
 แบบงานเตรียมผิวลูกรังปรับปรุงจากแบบมาตรฐานงานบำรุงรักษาทาง แบบที่ 1 (ม.ร.บ. 1/2546) ของกรมทางหลวงชนบท

ลำดับที่	รายการ	ข้อกำหนด
1	ลูกรังผิวทาง	อ้างถึง " มาตรฐานวิธีทดสอบลูกรังชนิดที่ผิวจราจร " มทข206-2545

ข้อกำหนดงานเตรียมผิวจราจรลูกรัง

อำนาจของ
 (นายชนายุ พลราชน)
 นายช่างโยธาชำนาญงาน

	กรมทางหลวงชนบท
	แบบมาตรฐานงานทาง
	สำหรับโครงการปรับปรุงส่วนท้องถิ่น
	งานเตรียมผิวลูกรัง
แบบเลขที่ ทอ-7-101	แผ่นที่ 92























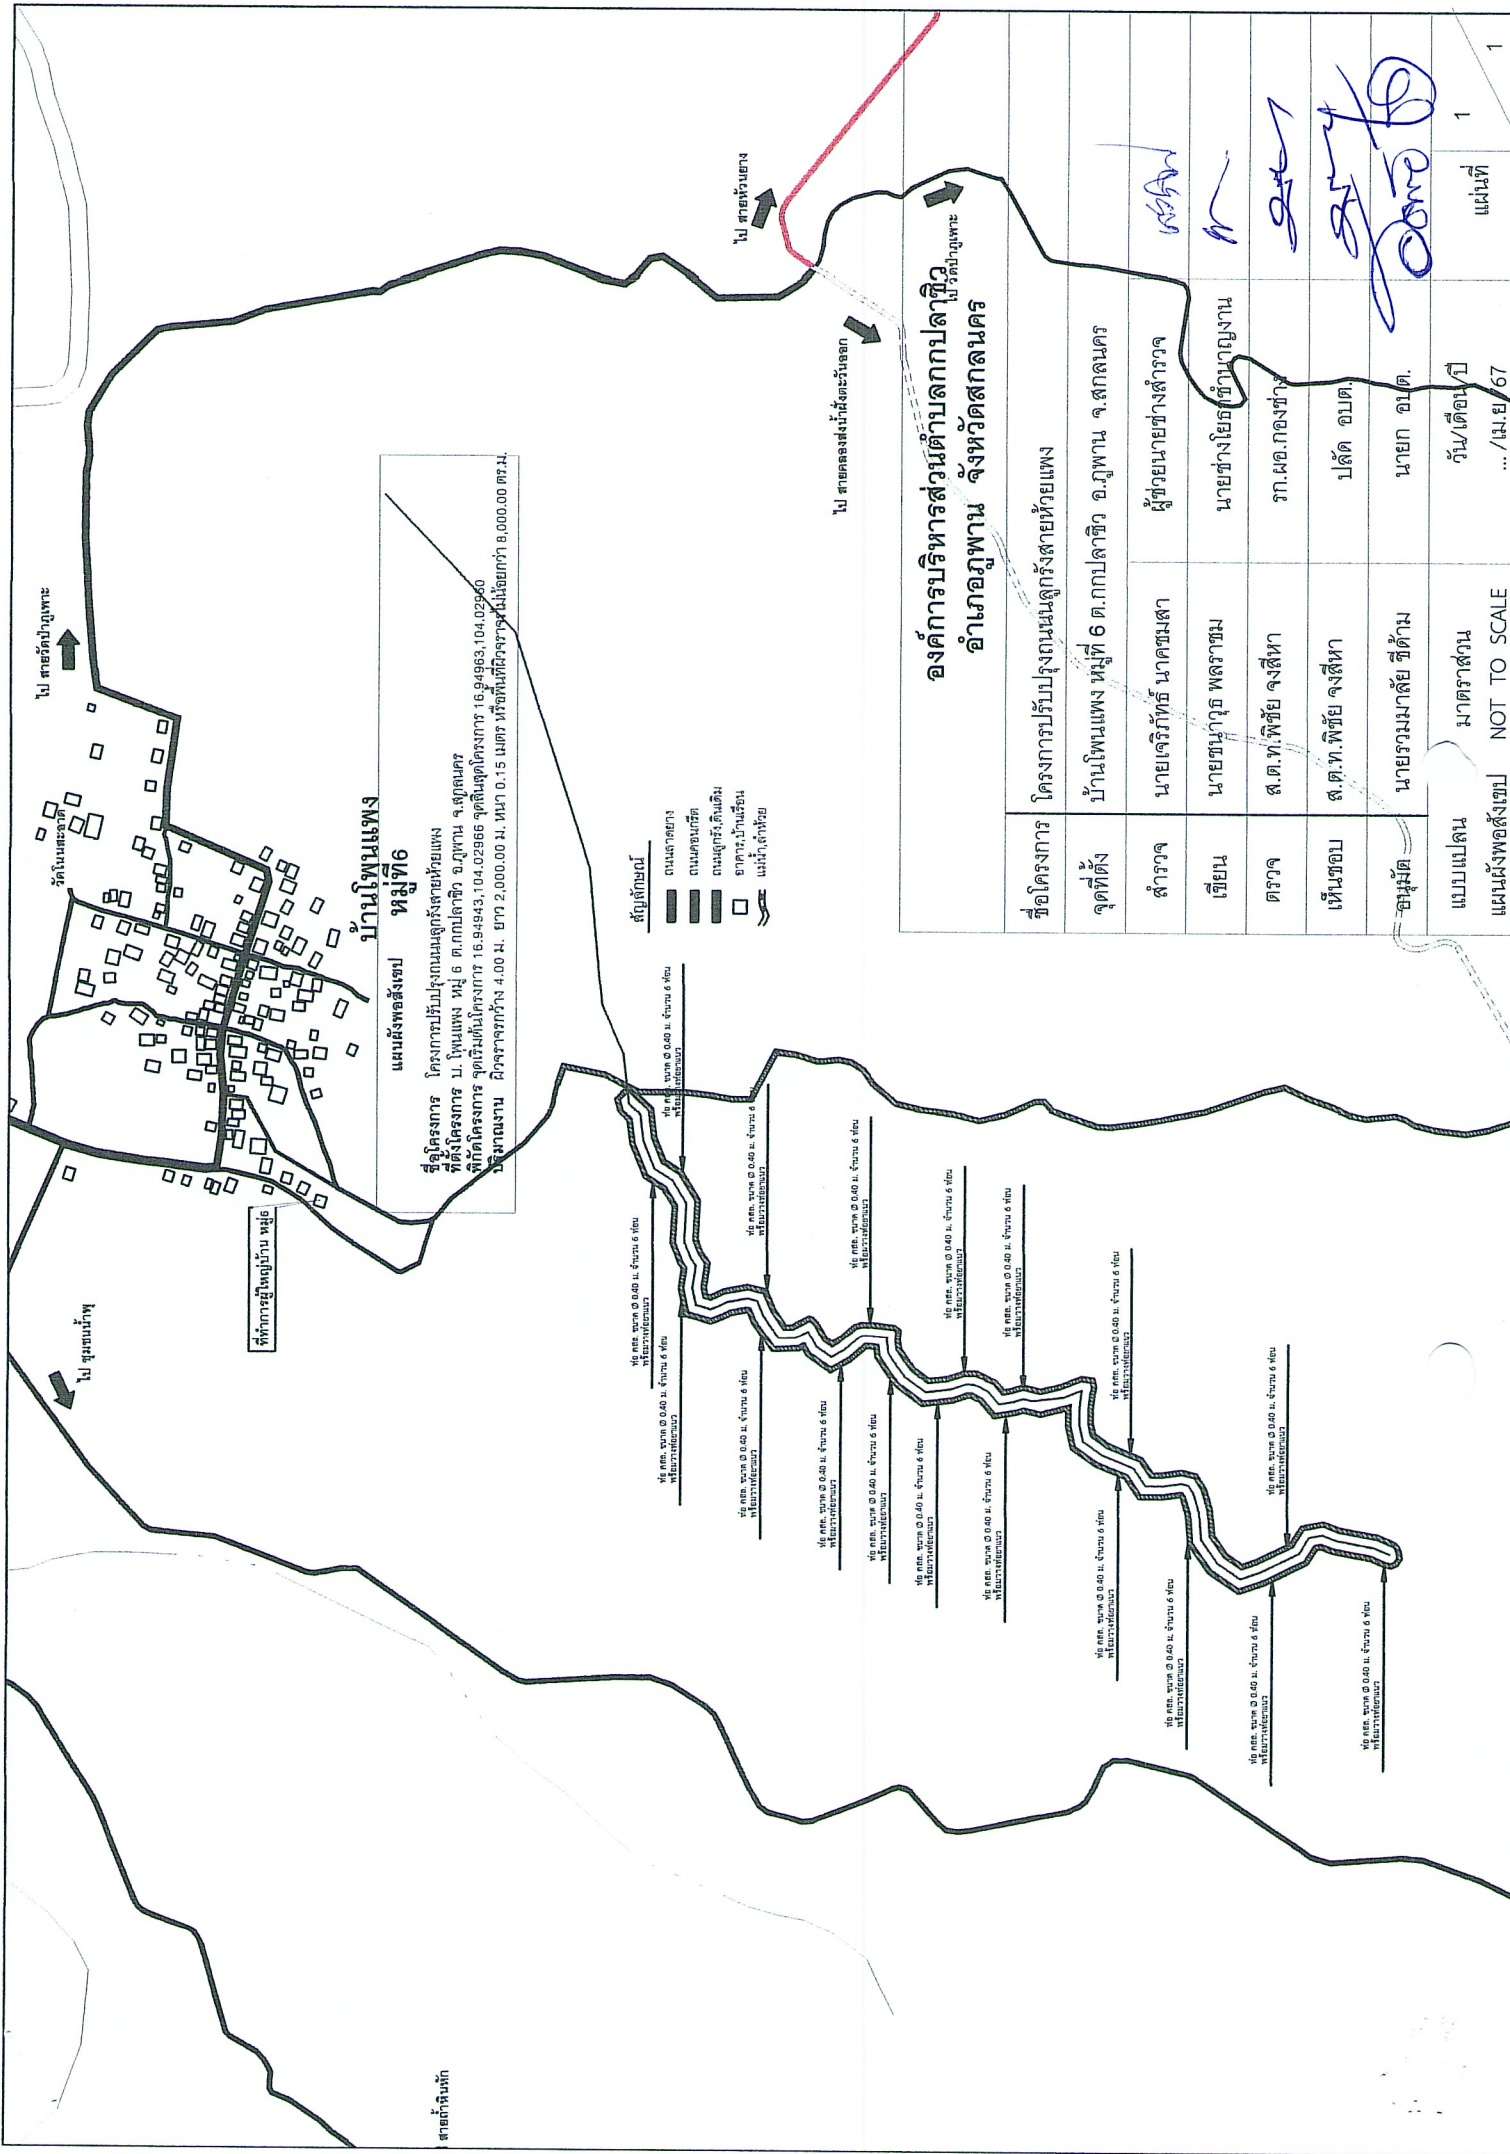

บ้านโนนแพ่ง หมู่ที่ 6

ชื่อโครงการ: โครงการปรับปรุงถนนลูกรังสายช่วยแพ่ง
 ที่ตั้งโครงการ: บ. โนนแพ่ง หมู่ 6 ต.กบปลาคชวิ อ.ภูพาน จ.สกลนคร

- สัญลักษณ์**
- ▬ ถนนลาดยาง
 - ▬ ถนนดินลูกรัง
 - ▬ ถนนลูกรัง/ดินเดิม
 - อาคาร/บ้านเรือน
 - ~ แม่น้ำ/ลำห้วย

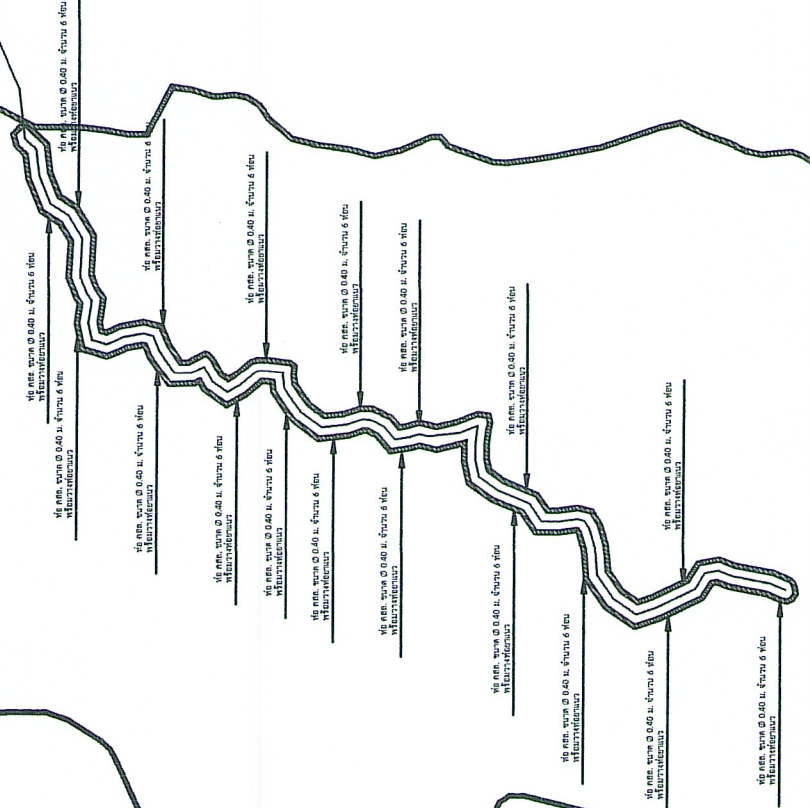

องค์การบริหารส่วนตำบลกบปลาคชวิ
อำเภอภูพาน จังหวัดสกลนคร

โครงการปรับปรุงถนนลูกรังสายช่วยแพ่ง

อนุมัติ			
แบบแปลน	มาตราส่วน	วัน/เดือน/ปี	แผนที่
แผนผังพอสังเขป	NOT TO SCALE	.../เม.ย./67	1