



ประกาศองค์การบริหารส่วนตำบลกกปลาชีว

เรื่อง ข้อมูลรายละเอียดค่าใช้จ่ายเกี่ยวกับการจัดซื้อจัดจ้าง ราคาากลาง และการคำนวณราคาากลาง
ในงานโครงการซ่อมแซมถนนคอนกรีตเสริมเหล็ก โดยใช้ผิวแอสฟัลต์ติกคอนกรีต รหัสทางหลวงท้องถิ่น
ด้วยวิธีประกวดราคาอิเล็กทรอนิกส์ (e-bidding)

ด้วย องค์การบริหารส่วนตำบลกกปลาชีว มีความประสงค์จะดำเนินการจัดซื้อจัดจ้างโครงการ
ซ่อมแซมถนนคอนกรีตเสริมเหล็ก โดยใช้ผิวแอสฟัลต์ติกคอนกรีต รหัสทางหลวงท้องถิ่น สน.ถ.๔๔-๐๐๖

เพื่อให้การดำเนินการดังกล่าวเป็นไปตามหลักเกณฑ์ ระเบียบ และแนวทางปฏิบัติการเปิดเผย
ข้อมูลรายละเอียดค่าใช้จ่ายเกี่ยวกับการจัดซื้อจัดจ้างของหน่วยงานภาครัฐองค์การบริหารส่วนตำบลกกปลาชีว
จึงประกาศข้อมูลรายละเอียดค่าใช้จ่ายเกี่ยวกับการจัดซื้อจัดจ้างราคาากลาง และการคำนวณราคาากลางตามโครงการ
ซ่อมแซมถนนคอนกรีตเสริมเหล็ก โดยใช้ผิวแอสฟัลต์ติกคอนกรีต รหัสทางหลวงท้องถิ่น สน.ถ.๔๔-๐๐๖
แนบท้ายประกาศฉบับนี้

ประกาศ ณ วันที่ ๒๖ เดือน พฤษภาคม พ.ศ.๒๕๖๙

(นายนิรันดร์ วงศ์ษาพาน)

นายกองค์การบริหารส่วนตำบลกกปลาชีว

ตารางแสดงวงเงินงบประมาณที่ได้รับจัดสรรและราคากลางในงานจ้างก่อสร้าง
แบบทำยประภาคองค์การบริหารส่วนตำบลกกปลาซิว
เรื่อง ข้อมูลรายละเอียดค่าใช้จ่ายเกี่ยวกับการจัดซื้อจัดจ้าง ราคากลาง และการคำนวณราคากลาง
ในงานก่อสร้างตามโครงการซ่อมแซมถนนคอนกรีตเสริมเหล็ก โดยใช้ผิวแอสฟัลต์ติกคอนกรีต
ด้วยวิธีประกวดราคาอิเล็กทรอนิกส์ (e-bidding)
ลงวันที่ ๒๖ เดือน พฤษภาคม พ.ศ.๒๕๖๙


หน่วยงานเจ้าของโครงการ องค์การบริหารส่วนตำบลกกปลาซิว

๒. วงเงินงบประมาณที่ได้รับจัดสรร ๑,๑๕๐,๐๐๐.๐๐ บาท

๓. ลักษณะงานโดยสังเขป โดยมีผิวจราจรกว้าง ๔.๐๐ เมตร ยาว ๕๙๐.๐๐ เมตร หนา ๐.๐๕ เมตร หรือมีพื้นที่ผิวจราจรไม่น้อยกว่า ๒,๓๖๐.๐๐ ตารางเมตร พร้อมติดตั้งป้ายแสดงรายละเอียดโครงการ จำนวน ๑ ป้าย

๔. ราคากลางคำนวณ ณ วันที่ ๒๖ เดือน พฤษภาคม พ.ศ. ๒๕๖๙ เป็นเงิน ๑,๕๗๒,๔๖๖.๐๕ บาท

๕. บัญชีประมาณการราคากลาง

๕.๑ ปร.๔

๕.๒ ปร.๕

๖. รายชื่อคณะกรรมการกำหนดราคากลาง

๖.๑	สิบเอกพิทักษ์ คำภูษา	นักวิเคราะห์นโยบายและแผนชำนาญการ	ประธานกรรมการฯ
๖.๒	พันจ่าเอกหนูถอน ศิริแข็ง	เจ้าพนักงานธุรการชำนาญงาน	กรรมการ
๖.๓	นายชนาวุธ พลราชม	นายช่างโยธาชำนาญงาน	กรรมการ

แบบฟอร์มรายงานหรือสรุปราคากลางงานก่อสร้างทาง สะพาน และท่อเหลี่ยม

ชื่อโครงการ/งานก่อสร้าง

ประเภทราคาจ้างก่อสร้างโครงสร้าง

สน.ถ.44-006 สายศรีอุดมพร อำเภอภูพาน จังหวัดสกลนคร

หน่วยงาน/เจ้าของโครงการ/งานก่อสร้าง

องคการบริหารส่วนตำบลปลาข้าว

จังหวัดสกลนคร

ลำดับที่ ตามสัญญา	รายการงานก่อสร้าง	หน่วย	จำนวน	ราคาต่อหน่วย	ราคาทุน	FN	ราคาต่อหน่วย X FN	ราคากลาง
1	1. งานผิวทาง (SURFACE COURSES) 1.1 งานไพริมโค้ต และแทคโค้ต (PRIME COAT & TACK COAT) 1.1.1 งานลาดแอสฟัลต์แทคโค้ต (TACK COAT) 1.2 งานแอสฟัลต์คอนกรีต (ASPHALT CONCRETE)	ตร.ม.	2,360.000	19.95	47,082.00	1.3848	27.62	65,199.15
2	1.2.1 งานชั้นผิวทางแอสฟัลต์คอนกรีต หนา 5.00 ซม. (ASPHALT CONCRETE WEARING COURSE)	ตร.ม.	2,360.000	430.56	1,016,121.60	1.3848	596.23	1,407,125.19
3	2. งานตัดดิน (EARTH EXCAVATION)	ลบ.ม.	1.000	24.49	24.49	1.3848	33.91	33.91
4	3.1 งานท่อกลมคอนกรีตเสริมเหล็ก (R.C-PIPE CULVERTS) ขนาด 0.40 ม.	ม.	12.000	763.01	9,156.12	1.3848	1,056.61	12,679.39
5	3.2 งานท่อกลมคอนกรีตเสริมเหล็ก (R.C-PIPE CULVERTS) ขนาด 0.60 ม.	ม.	14.000	1,372.85	19,219.90	1.3848	1,901.12	26,615.71
	4. งานเบ็ดเตล็ด (MISCELLANEOUS)							

พิทักษ์ คำภูษา

26 พฤษภาคม 2569 10:27:21

แบบฟอร์มรายงานหรือสรุปราคากลางงานก่อสร้างทาง สะพาน และท่อเหลี่ยม

ชื่อโครงการ/งานก่อสร้าง: ประทศราคากลางก่อสร้างโครงการซ่อมแซมถนนคอนกรีตเสริมเหล็กโดยวิธีผิวแอสฟัลต์ติกคอนกรีต รหัสทางหลวงท้องถิ่น ส.น.ถ.44-006 สายศรีอุดมพร อำเภอภูพาน จังหวัดสกลนคร


หน่วยงานเจ้าของโครงการ/งานก่อสร้าง: องค์การบริหารส่วนตำบลกปลาข้าว/องค์การบริหารส่วนตำบลกปลาข้าว

ลำดับที่ตามสัญญา	รายการงานก่อสร้าง	หน่วย	จำนวน	ราคาต่อหน่วย	ราคาทุน	FN	ราคาต่อหน่วย X FN	ราคากลาง
6	4.1 งานเบ็ดเตล็ด (MISCELLANEOUS) 4.1.1 งานตีเส้นจราจร (MARKINGS) 4.1.1.1 THERMOPLASTIC PAINT ระดับ 1(YELLOW & WHITE) 4.1.2 งานป้ายโครงการ	ตร.ม.	141.600	290.00	41,064.00	1.3848	401.59	56,865.42
7	4.1.2.1 ป้ายแสดงรายละเอียด	ชุด	1.000	2,850.44	2,850.44	1.3848	3,947.28	3,947.28
รวมราคากลาง								1,572,466.05

พิทักษ์ คำภูษา

26 พฤษภาคม 2569 10:27:21


แบบฟอร์มรายงานหรือสรุปราคากลางงานก่อสร้างทาง สะพาน และท่อเหลี่ยม

ชื่อโครงการ/งานก่อสร้าง ประเภทราคาจ้างก่อสร้าง/โครงการซ่อมแซมถนนคอนกรีตเสริมเหล็กใช้ผิวแอสฟัลต์ติกคอนกรีต รหัสทางหลวงท้องถิ่น สน.ถ.44-006 สายศรีอุดมพร อำเภอภูพาน จังหวัดสกลนคร
ด้วยวิธีประกวดราคาอิเล็กทรอนิกส์ (e-bidding)

หน่วยงานเจ้าของโครงการ/งานก่อสร้าง องค์การบริหารส่วนตำบลกุดปลาขาว/องค์การบริหารส่วนตำบลกุดปลิงขาว


(หน่ออน ศิริแข็ง)

กรรมการกำหนดราคากลาง

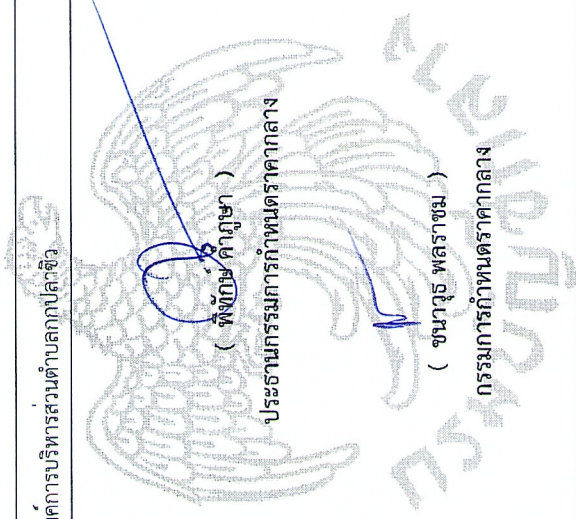

พิกษ์ คำภูษา


26 พฤษภาคม 2569

รายการประกอบแบบ


1. ทำ DEEP PATCHING ผิวทางและผิวไหล่ทางตั้งแต่จุดเขยิบจนถึงขอบข้างทาง
2. ฉาบระดับผิวทางและผิวไหล่ทางเดิมให้ได้จุดเขยิบตามที่ได้ถึงโครงสร้างทาง ให้ทำ SKIN PATCHING ให้เรียบรอยเสียก่อน
3. ปรับระดับผิวทางและผิวไหล่ทางให้เรียบระดับแนวยกกับบริเวณอื่น ก่อนที่จะเริ่มผิว
4. ทำ TACK COAT ผิวทางและผิวไหล่ทาง
5. ทำผิวไหล่ทางแบบแอสฟัลต์ค้อนกรีต
6. ทำผิวทางแบบแอสฟัลต์ค้อนกรีตและดีแลนเบงที่ผิวทางและดีแลนขอบทาง
7. รายละเอียดตามรูปตัดโครงสร้างทาง สามารถเปลี่ยนแอสฟัลต์มาใช้ในค่ามาตรฐานค้อนกรีต และทำโครงสร้างได้ตามความเหมาะสมกับสภาพทางที่จะตั้งเป็นทาง ทั้งนี้ให้อยู่ในดุลยพินิจของผู้จ้าง
8. ภายในระหว่างหลักกิโลเมตรตามที่กำหนดไว้ในแบบ อาจจะทำแนวให้ทำทางตอนใดก็ได้ตามความเหมาะสม และอาจจะไม่ทำการเพิ่มบริเวณทางเชื่อมเชื่อมสถานที่ราชการ หรืออาคารสาธารณะ ในระยะไม่เกินเขตทางหลวง หรือที่ทางเชื่อมบริเวณทางแยก เพื่อให้ได้ปริมาณงานตามที่กำหนด ทั้งนี้ให้อยู่ในดุลยพินิจของผู้จ้าง
9. ในกรณีที่ไม่สามารถดำเนินการตามรองหลักกิโลเมตรที่กำหนดไว้ในแบบ สามารถเปลี่ยนแปลงแก้ไขได้ โดยพิจารณาตามการในช่วงหลักกิโลเมตรที่กำหนดไว้ในแบบ ตามความเหมาะสม ทั้งนี้ให้อยู่ในดุลยพินิจของผู้จ้าง
10. การเปลี่ยนแปลงแก้ไขตาม ข้อ 7, 8 และ ข้อ 9 จะต้องให้ได้รับงบประมาณตามที่กำหนดไว้ในแบบ
11. ความหนาของผิวทางแบบแอสฟัลต์ค้อนกรีต จะกำหนดในแบบแต่ละสายทาง
12. งานไหล่ทางจะกำหนดในแบบแต่ละสาย
13. งานซ่อมแซมและทาสีใหม่ หรืองานจัดตัดติดตั้งเครื่องหมายจราจร หลักกิโลเมตร หลักรั้วไหล่ทางและ GUARD RAIL จะกำหนดไว้ในแบบแต่ละสายทางซึ่งต้องจัดทำให้อยู่ในสภาพเรียบร้อย

หมายเหตุ

แบบงานเสริมผิวแอสฟัลต์ค้อนกรีตปรับปรุงจากแบบมาตรฐานงานบำรุงรักษาทาง แบบที่ (ม.ร.บ. 3./2546) และแบบที่ 3.2(ม.ร.บ. 3.2/2546) ของกรมทางหลวงชนบท

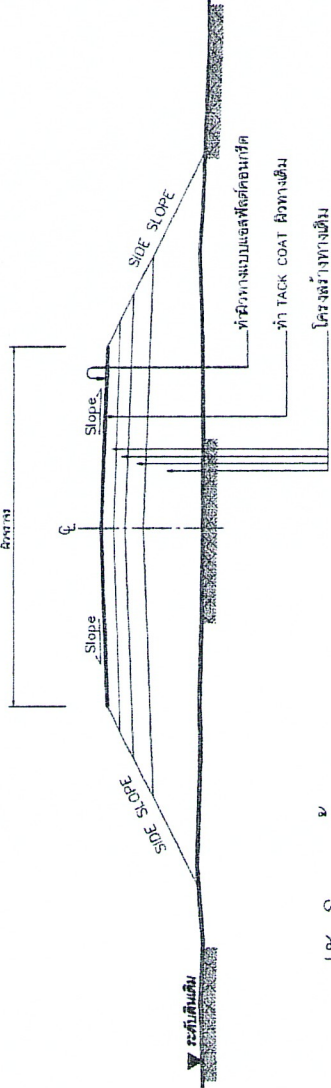

รูปตัดโครงสร้างทาง 1

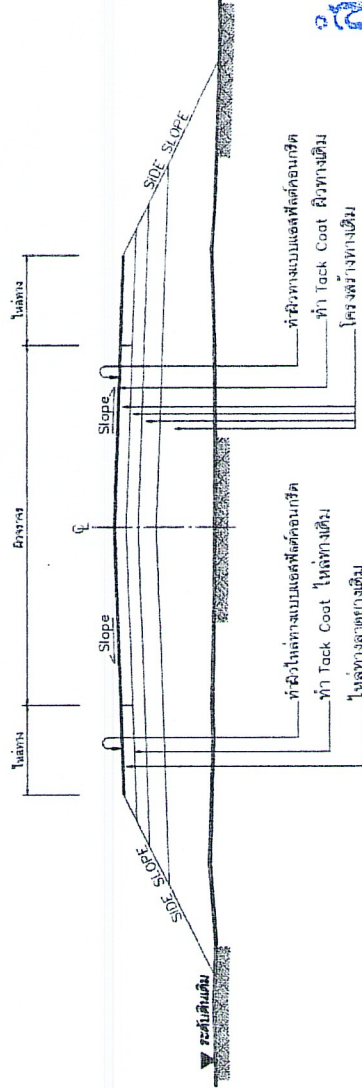

รูปตัดโครงสร้างทาง 2


ผู้ชำนาญการ

(Handwritten signature)

(นายนาวุธ พลธรรม
นายช่างโยธาชำนาญงาน รักษาการช่าง
ผู้อำนวยการกองช่าง

ลำดับที่	รายการ	ชื่อกำหนด
1	ไหล่ทาง แอสฟัลต์ค้อนกรีต	ข้างถึง " มคอ.ฐานงานแอสฟัลต์ค้อนกรีต " มทข 230-2545
2	ผิวทาง แอสฟัลต์ค้อนกรีต	ข้างถึง " มคอ.ฐานงานแอสฟัลต์ค้อนกรีต " มทข 230-2545
3	TACK COAT	ข้างถึง " มคอ.ฐานงานแอสฟัลต์ค้อนกรีต " มทข 227-2545
4	การตีเส้นจราจรบนผิวทาง	ข้างถึง " แบบมาตรฐานเครื่องหมายจราจรบนผิวทาง " ทล-3-110(1) - 110(4)

	แบบมาตรฐานแบบงาน สำหรับโครงการก่อสร้างถนนลาดยาง
กรมโยธาธิการและผังเมือง	
แบบที่	มท-7-201
หน้า	หน้า 94

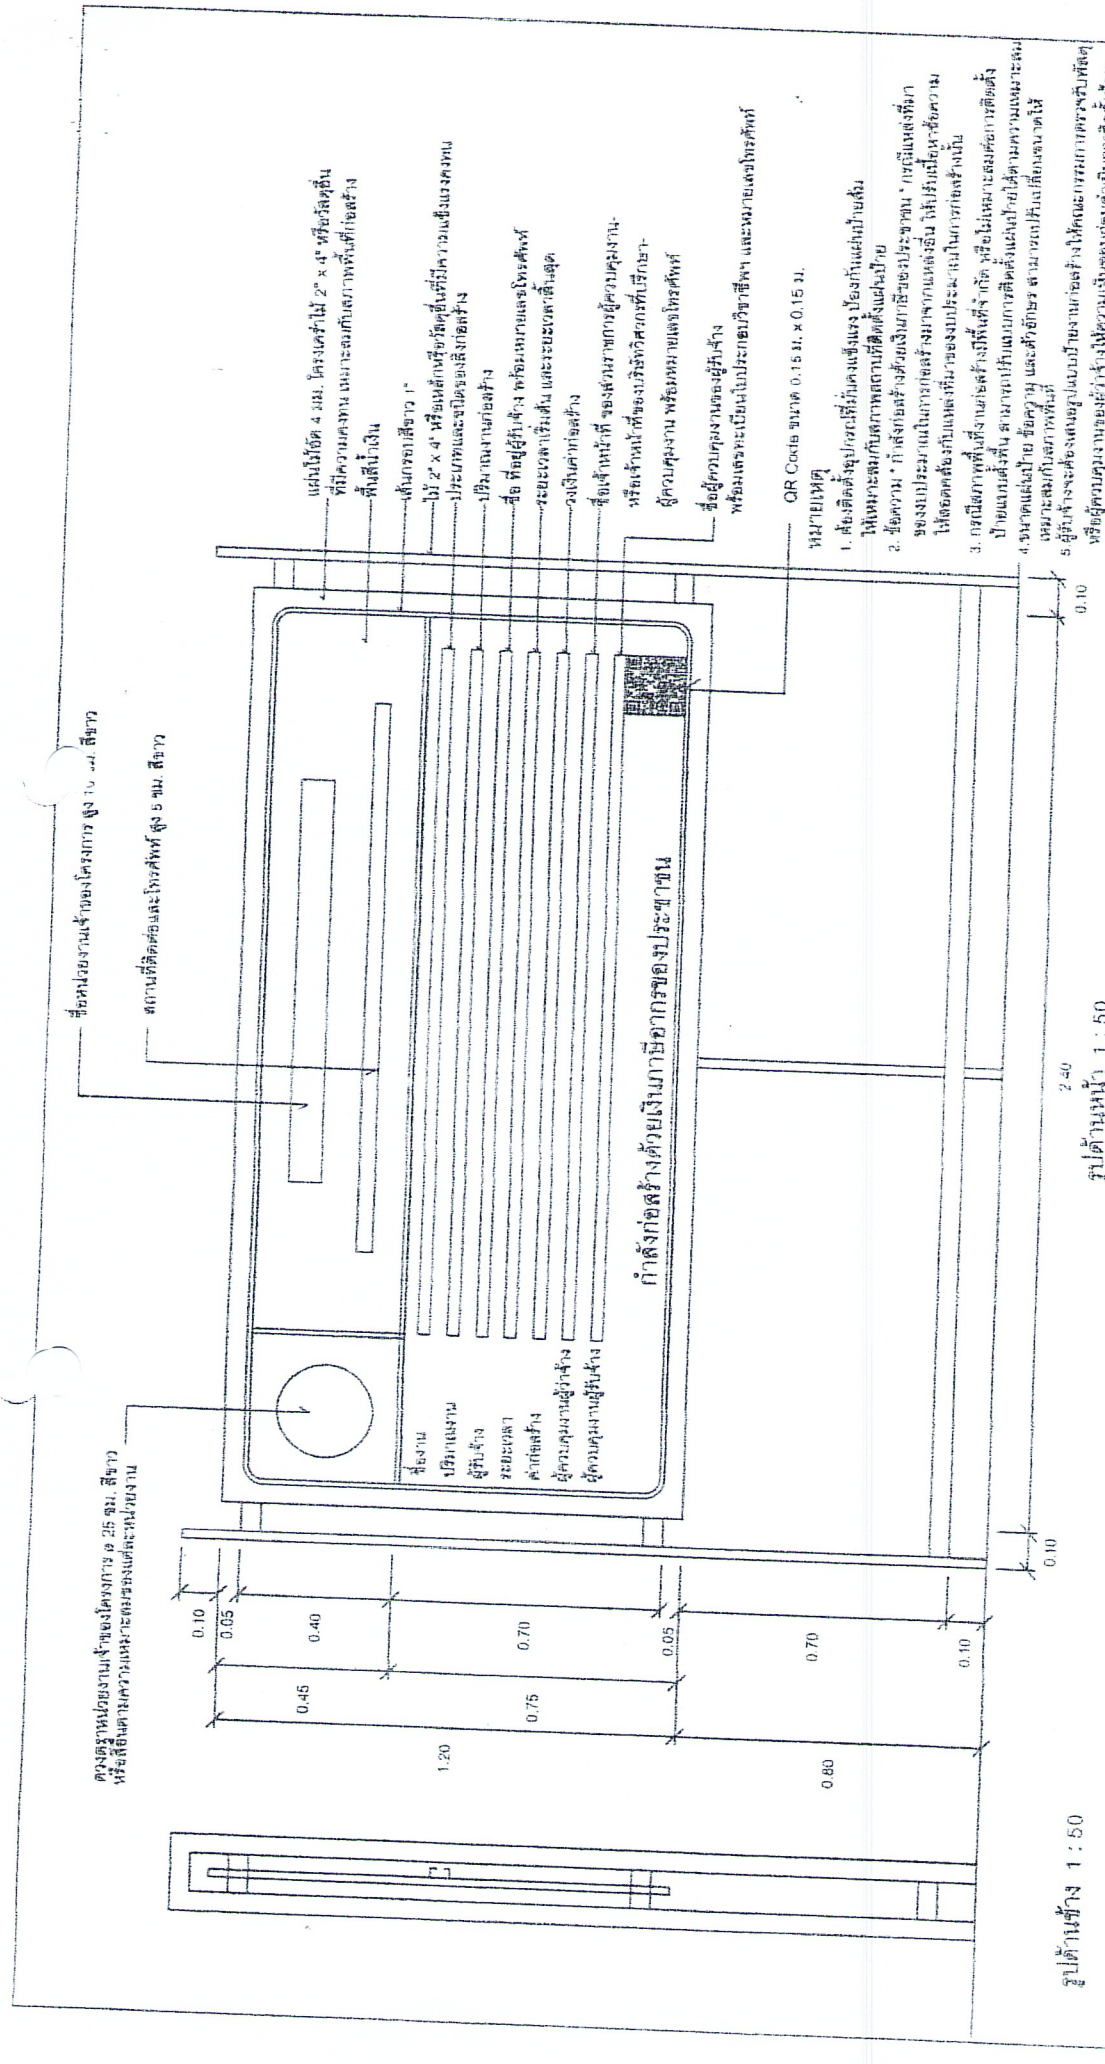

สำเนาถูกต้อง
 (นายขจร พชรขม)
 นายช่างโยธาชำนาญงาน รักษาการการแทน
 ผู้อำนวยการกองช่าง

รูปด้านข้าง 1 : 50

กรมโยธาธิการและผังเมือง
 1:50

